


Детальний план території земельної ділянки площею 24,3251га,
кадастровий номер земельної ділянки 5320884900:00:003:1161
для нового будівництва відділення приймання, доробки та відвантаження
зерна за межами населених пунктів (поблизу села Слобода-Петрівка)
Гребінівської міської територіальної громади Лубенського району Полтавської області

План земельних ділянок, сформованих
за результатами розроблення детального плану
відомості про які підлягають внесенню
до Державного земельного кадастру, М 1:1000

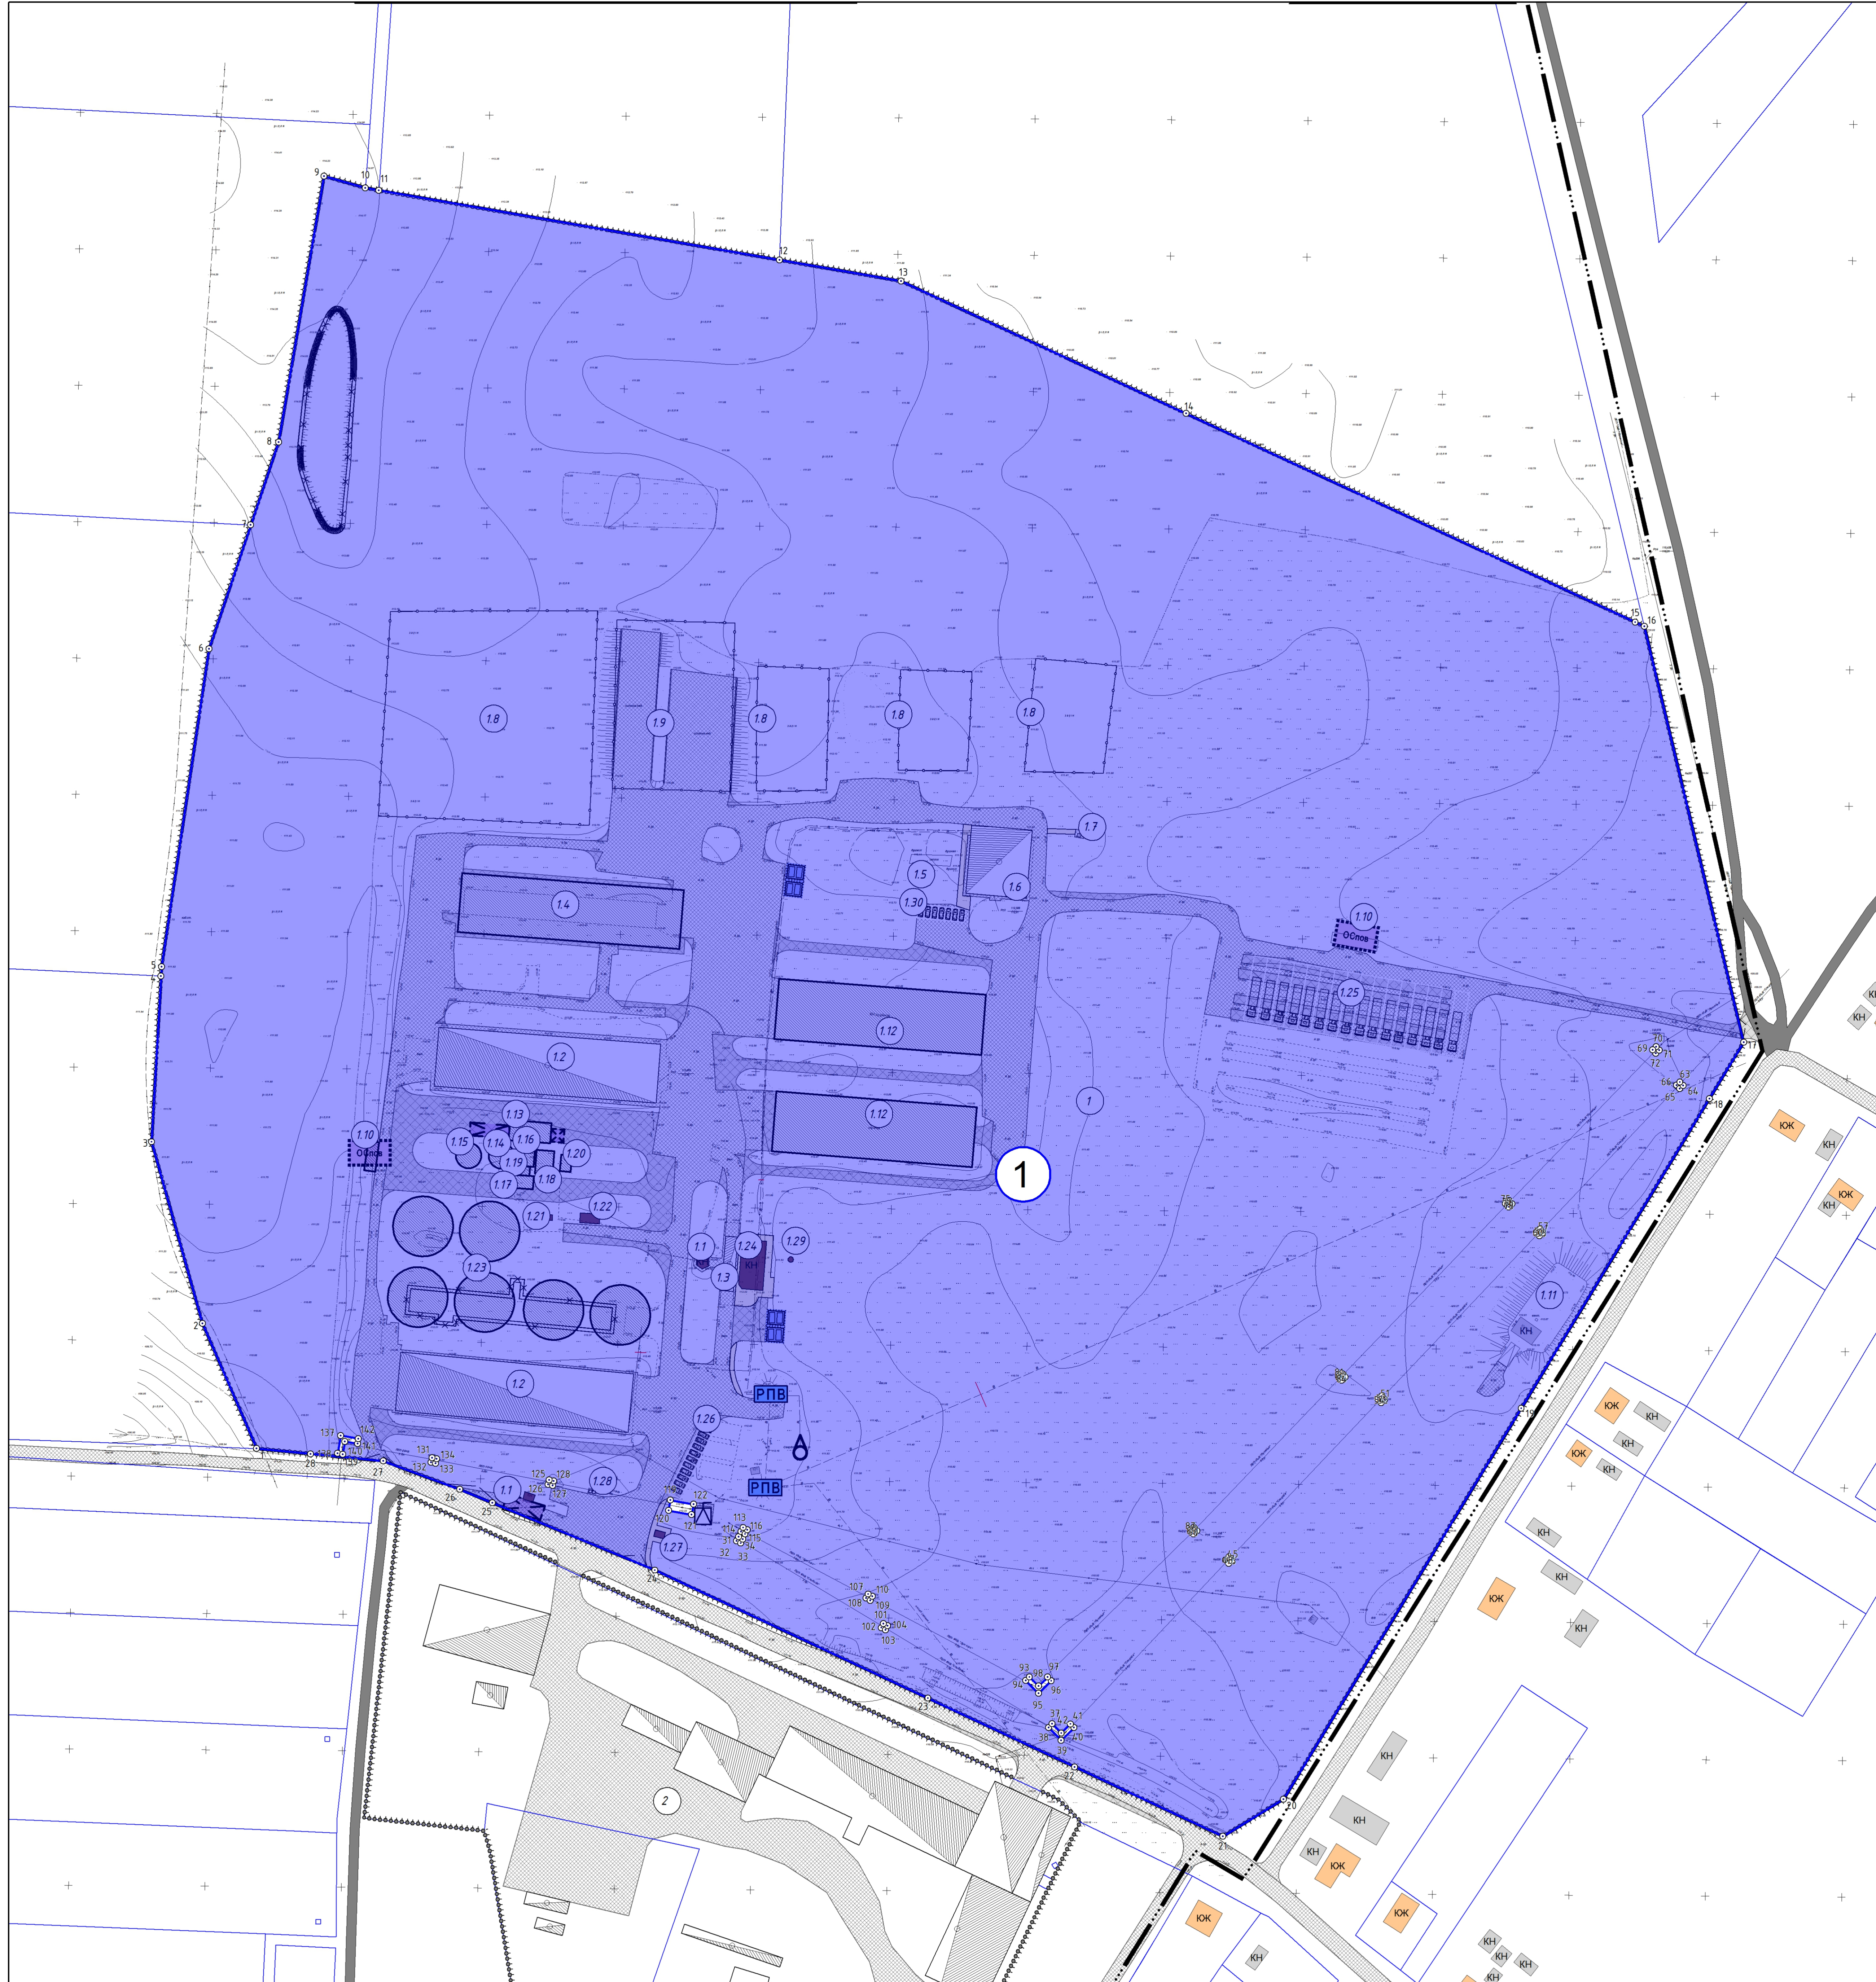

УМОВНІ ПОЗНАЧЕННЯ

існ.	проект.	Позначення
---	---	Межа розроблення детального плану території
---	---	Межа населеного пункту с.Слобода-Петрівка
---	---	Земельні ділянки згідно відкритих даних земельного кадастру України
---	---	Житлові будинки садибного типу
---	---	Капітальні будівлі та споруди
---	---	Виробничі будівлі
---	---	Будівля (споруда), що підлягає знесенню
---	---	Дороги, проїзди, майданчики із твердим покриттям
---	---	Грунтова дорога
---	---	Пішохідні доріжки
---	---	Комплектна трансформаторна підстанція
---	---	Окрема водозабірна свердловина
---	---	Резервуар питної води
---	---	Лінійна лінія електропередач
---	---	Огорожі металеві з воротами
---	---	Огорожі трельяжі
---	---	Навіс
---	---	Станція очищення поверхневих стічних вод

ВІДОМОСТІ ПРО ЗЕМЕЛЬНУ ДІЛЯНКУ

№ п/п	Площа, га		Код виду цільового призначення землі	
	існ.	проект.	існ.	проект.
1	24,3251	24,3251	01.01	01.15

Координати поворотних точок земельної ділянки в ЧКС-2000

№	X	Y	№	X	Y	№	X	Y	№	X	Y
1	554 008 619	6 454 806 521	37	5 553 907 678	6 455 098 169	77	5 554 098 371	6 455 266 781	117	5 553 979 651	6 454 984 857
2	5 554 054 534	6 454 786 828	38	5 553 906 352	6 455 096 834	78	5 554 099 828	6 455 265 637	118	5 553 989 723	6 454 988 197
3	5 554 121 021	6 454 786 022	39	5 553 901 889	6 455 101 487	79	5 554 096 483	6 455 264 380	120	5 553 985 901	6 454 987 522
4	5 554 181 900	6 454 771 450	40	5 553 906 322	6 455 106 171	81	5 554 034 980	6 455 203 192	121	5 553 984 405	6 454 985 993
5	5 554 185 329	6 454 771 843	41	5 553 907 657	6 455 104 845	82	5 554 033 723	6 455 204 337	122	5 553 988 227	6 454 986 668
6	5 554 301 808	6 454 789 083	42	5 553 904 329	6 455 101 496	83	5 554 034 888	6 455 205 594	123	5 553 989 723	6 454 988 197
7	5 554 347 287	6 454 804 338	43	5 553 907 678	6 455 098 169	84	5 554 036 125	6 455 204 449	125	5 553 997 114	6 454 913 748
8	5 554 377 690	6 454 814 552	45	5 553 908 209	6 455 103 057	85	5 554 034 980	6 455 203 192	126	5 553 995 455	6 454 913 375
9	5 554 475 173	6 454 831 195	46	5 553 907 674	6 455 101 801	87	5 553 978 552	6 455 148 762	127	5 553 995 082	6 454 915 036
10	5 554 470 871	6 454 846 397	47	5 553 906 508	6 455 102 846	88	5 553 977 295	6 455 149 907	128	5 553 996 741	6 454 915 036
11	5 554 470 008	6 454 851 351	48	5 553 907 652	6 455 104 202	89	5 553 978 440	6 455 151 164	129	5 553 997 114	6 454 913 748
12	5 554 444 455	6 454 868 176	49	5 553 908 209	6 455 103 057	90	5 553 979 897	6 455 150 519	131	5 554 005 201	6 454 910 890
13	5 554 436 096	6 455 042 761	51	5 554 027 798	6 455 218 864	91	5 553 978 552	6 455 148 762	132	5 554 003 542	6 454 910 517
14	5 554 388 142	6 455 147 273	52	5 554 026 653	6 455 217 607	93	5 553 924 875	6 455 089 814	133	5 554 003 169	6 454 872 176
15	5 554 311 680	6 455 311 891	53	5 554 025 397	6 455 218 752	94	5 553 923 549	6 455 088 479	134	5 554 004 828	6 454 872 549
16	5 554 310 108	6 455 315 230	54	5 554 026 541	6 455 220 009	95	5 553 918 866	6 455 093 132	135	5 554 005 201	6 454 870 890
17	5 554 157 564	6 455 351 863	55	5 554 027 798	6 455 218 864	96	5 553 923 519	6 455 097 915	137	5 554 013 394	6 454 837 362
18	5 554 136 822	6 455 339 115	57	5 554 029 042	6 455 276 916	97	5 553 924 853	6 455 096 490	138	5 554 006 892	6 454 836 214
19	5 554 023 420	6 455 270 119	58	5 554 027 897	6 455 275 659	98	5 553 921 526	6 455 093 141	139	5 554 006 565	6 454 838 066
20	5 553 880 095	6 455 182 994	59	5 554 028 641	6 455 276 804	99	5 553 924 875	6 455 089 814	140	5 554 011 214	6 454 838 887
21	5 553 866 425	6 455 180 744	60	5 554 027 795	6 455 278 061	101	5 553 944 460	6 455 036 295	141	5 554 010 393	6 454 843 336
22	5 553 891 889	6 455 106 428	61	5 554 029 042	6 455 276 916	102	5 553 942 954	6 455 035 506	142	5 554 012 246	6 454 843 883
23	5 553 917 113	6 455 092 621	63	5 554 142 971	6 455 328 279	103	5 553 942 165	6 455 037 011	143	5 554 013 394	6 454 837 362
24	5 553 964 045	6 454 952 510	64	5 554 141 826	6 455 327 022	104	5 553 943 671	6 455 037 801			
25	5 553 988 685	6 454 893 003	65	5 554 140 569	6 455 328 167	105	5 553 944 460	6 455 036 295			
26	5 553 993 653	6 454 881 003	66	5 554 141 974	6 455 329 424	107	5 553 955 273	6 455 030 746			
27	5 554 024 045	6 454 952 039	67	5 554 142 971	6 455 328 279	108	5 553 953 768	6 455 029 957			
28	5 554 006 668	6 454 826 334	69	5 554 154 825	6 455 318 309	109	5 553 952 978	6 455 031 462			
29	5 554 008 619	6 454 806 521	70	5 554 153 568	6 455 319 454	110	5 553 954 484	6 455 032 252			
30	5 553 978 242	6 454 983 245	71	5 554 154 713	6 455 320 711	111	5 553 955 273	6 455 030 746			
31	5 553 974 736	6 454 982 455	72	5 554 155 070	6 455 319 566	113	5 553 979 651	6 454 984 857			
32	5 553 973 947	6 454 983 961	73	5 554 154 825	6 455 318 309	114	5 553 978 145	6 454 984 068			
33	5 553 975 452	6 454 984 750	75	5 554 098 483	6 455 284 380	115	5 553 977 356	6 454 985 574			
34	5 553 976 242	6 454 983 245	76	5 554 097 226	6 455 285 525	116	5 553 978 862	6 454 986 363			

ЕКСПЛІКАЦІЯ БУДІВЕЛЬ І СПОРУД:

№ п/п	Найменування	Примітка	№ п/п	Найменування	Примітка
1	Територія для ведення селянського фермерського господарства	існуюча	1.17	Зерноочисна вежа	проектна
1.1	Вагона	проектна	1.18	Зерносушарка	проектна
1.2	Склад зерна	існуюча	1.19	Допоміжна будівля	проектна
1.3	Вази автомобільні	проектні	1.20	Операторна з електроштовом	проектна
1.4	Склад зерна	реконструкція	1.21	ПРГ та виларний	проектний
1.5	Септич	існуюча	1.22	Резервуар газовой підземний V=10 куб.м	проектний
1.6	Канічка	існуюча	1.23	Силова для зберігання зерна по 5 тис.тон	проектний
1.7	Вбиральня	існуюча	1.24	Адміністративно-побутовий корпус з лабораторією	проектний
1.8	Загін (лінійний таір для худоби)	існуючий	1.25	Стойка для легкових автомобілів	проектна
1.9	Загін (лінійний таір для худоби)	проектний	1.26	Стойка для легкового транспорту на 12 маш./місць (в т.ч. 1 маш./місце для маломобільної групи населення)	проектна
1.10	Резервуар-накопичувач стічних вод на 60 куб.м з доливним насосом споживач	проектний	1.27	КПП	проектний
1.11	Ліх з захисної споруди цильної оборони (споруда побіжного призначення)	реконструкція	1.28	Майданчик для сміттєвих баків	проектний
1.12	Склад зерна	реконструкція	1.29	Септич	проектний
1.13	Бункер приймання зерна з автотранспорту з навісом	проектний	1.30	Стойка для легкового транспорту на 7 маш./місць	проектний
1.14	Силова тимчасового зберігання зерна №1 об'ємом 990 куб.м	проектний	2	Підприємство IV класу шкідливості	існуюче
1.15	Силова тимчасового зберігання зерна №2 об'ємом 990 куб.м	проектний			
1.16	Норійна вежа	проектна			

012-23-ДПТ

Детальний план території земельної ділянки площею 24,3251га, кадастровий номер земельної ділянки 5320884900:00:003:1161 для нового будівництва відділення приймання, доробки та відвантаження зерна за межами населених пунктів (поблизу села Слобода-Петрівка) Гребінівської міської територіальної громади Лубенського району Полтавської області

Зн.	Кільк.	Лист	МФД	Підпис	Дата
ГАП	Дарья М.С.				
Розробив	Дарья М.С.				

Замовник: Виконавчий комітет Гребінівської міської ради

План земельних ділянок, сформованих за результатами розроблення детального плану відомості про які підлягають внесенню до Державного земельного кадастру, М 1:1000

Стан: ДПТ 9 10

Автори: Дарья М.С.