

Схема розташування території у планувальній структурі


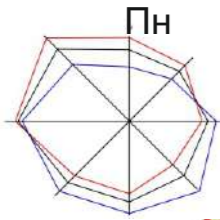


Схема розташування в структурі області

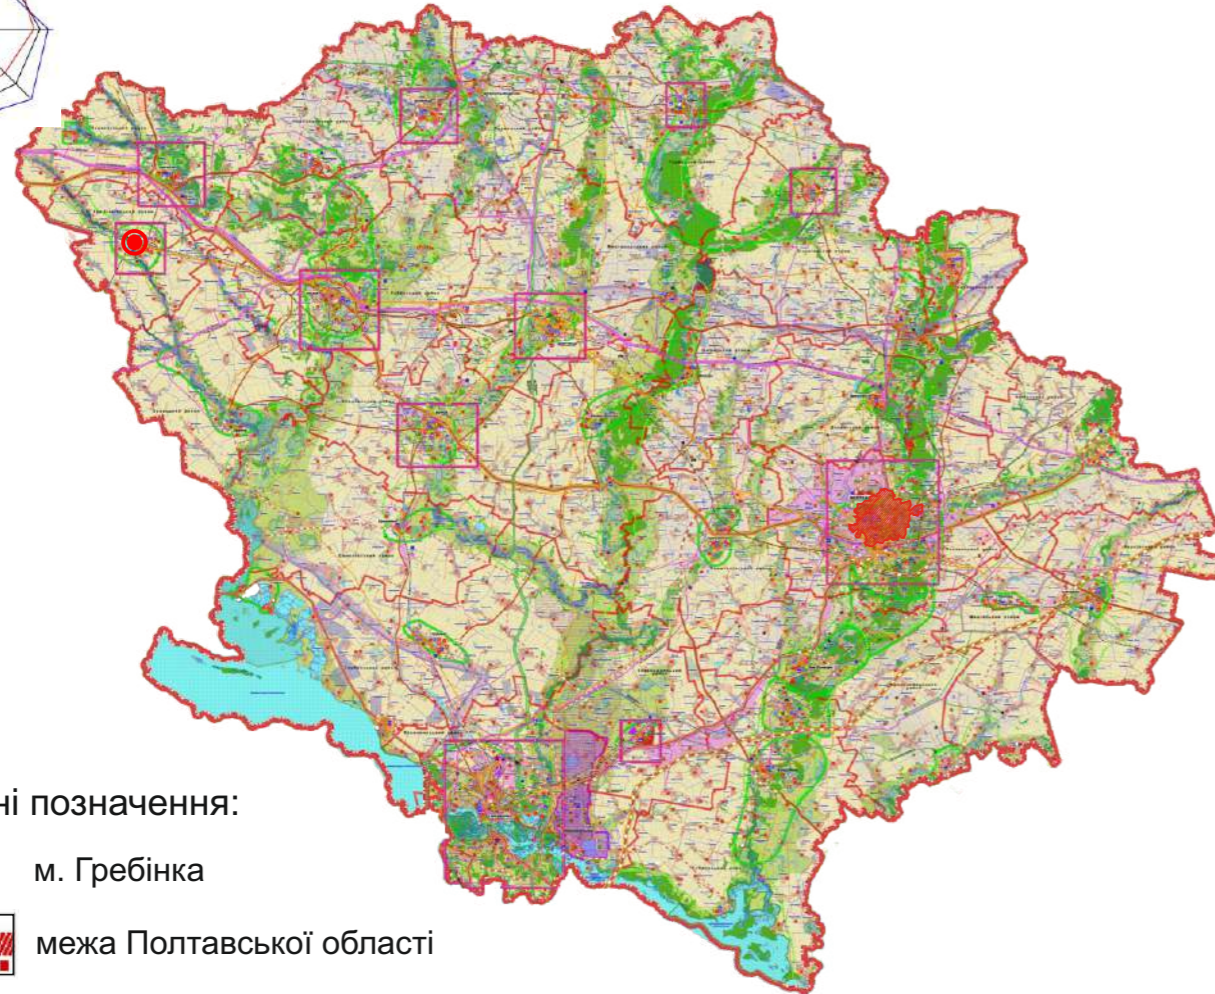

Умовні позначення:


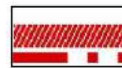

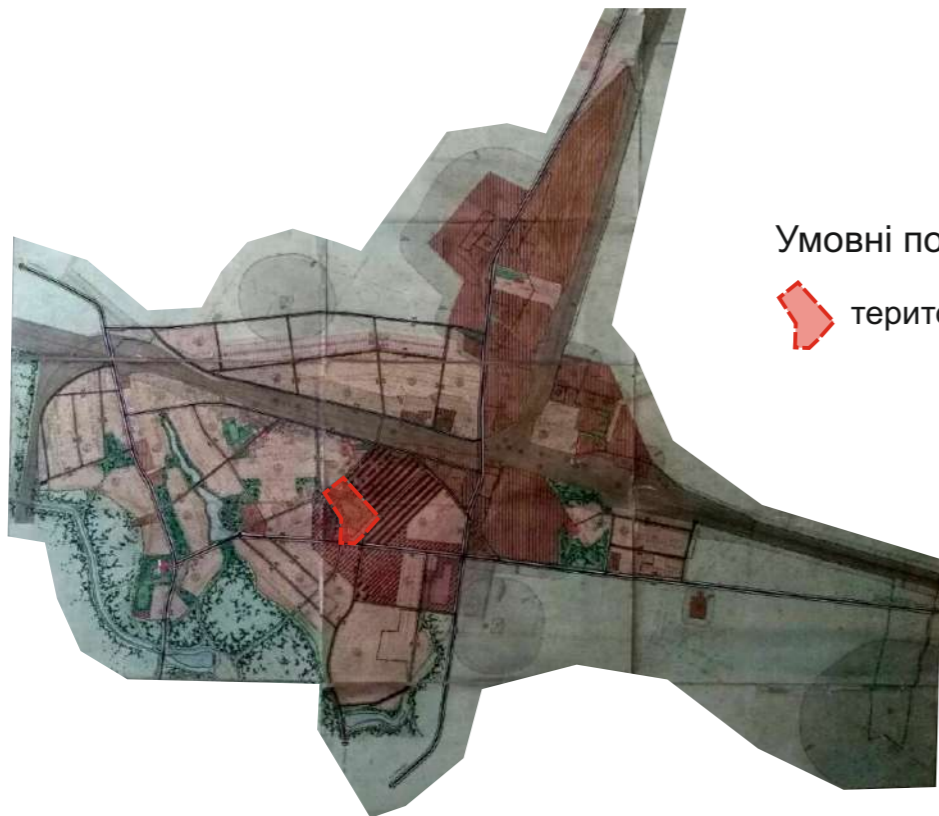
-  м. Гребінка
-  межа Полтавської області
-  м. Полтава, адміністративний центр Полтавської області

Схема розташування в структурі міста



Умовні позначення:


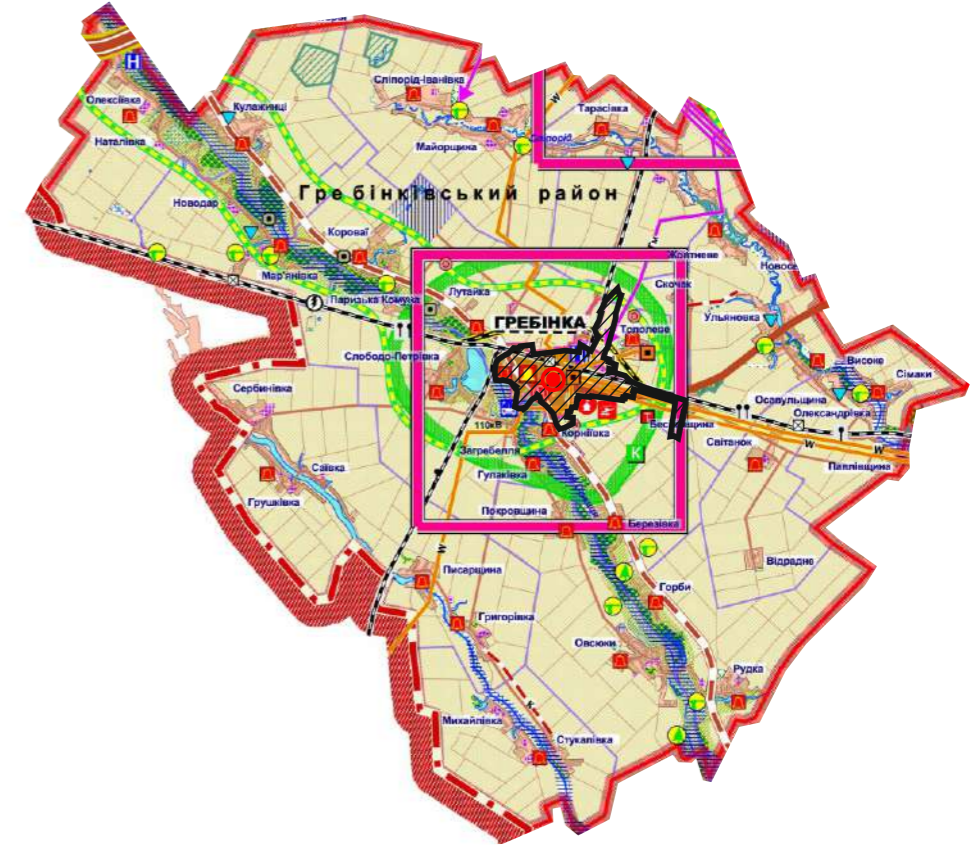
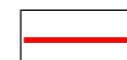




-  територія детального планування



Схема розташування в структурі району




Умовні позначення:

-  межа району
-  м. Гребінка адміністративний центр Гребінківського району
-  територія детального планування
-  автомобільна дорога територіального значення у Полтавській області. Т 17-01 (територія Гребінківського та Пирятинського районів)
-  автомобільна дорога територіального значення у Полтавській області Т 17-08 (територія Гребінківського району)

						24-19 П			
						Детальний план території, обмеженої провулком Спортивний, вулицями Незалежності та Миру, провулком О. Припутня, вулицею Євгена Гребінки в м. Гребінка Полтавської області			
Зм.	Кільк.	Лист	№ док.	Підпис	Дата	Детальний план території	Стадія	Аркуш	Аркушів
							ДТП	1	6
ГАП		Пастушенко				Схема розташування території у планувальній структурі	ФОП Кіріченко А.А.		
Розробив		Тіщенко							
Перевірив		Пастушенко							
Н. контроль		Пастушенко							

ПЛАН ІСНУЮЧОГО ВИКОРИСТАННЯ ТЕРИТОРІЇ М 1:1000

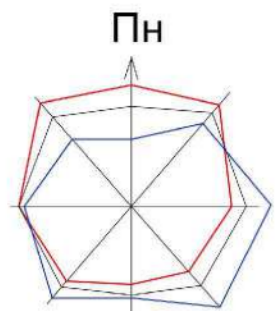

Умовні позначення

- Межа території, що проектується
- Територія житлової садибної забудови існуюча
- Територія житлової багатоквартирної забудови існуюча
- Територія громадської забудови існуюча
- Територія інженерної інфраструктури існуюча
- Територія зелених насаджень загального користування існуюча
- Територія сільськогосподарського призначення існуюча

ВУЛИЧНО-ДОРОЖНЯ МЕРЕЖА

- Проїзна частина вулиць з твердим покриттям

Будівлі та споруди (масштаби 1:500 – 1:2000)

- капітальний
- Громадська будівля існуюча


Планувальні обмеження

- Нормативна відстань від майданчиків для збору сміття до вікон житлових будинків

Експлікація

- Існуючі об'єкти
Громадського призначення
1. Будинок культури
 2. Будівля Гребінківської районної держадміністрації
 3. Адміністративно-офісна будівля
 4. Магазин
 5. Аптека
 6. Кафе-бар
 7. Тимчасова споруда для здійснення підприємницької діяльності
 8. Спортивний комплекс
 9. Трибуна існ./реконструкція
 10. Футбольне поле
 11. Спортивний майданчик існ./реконструкція
 12. Поле для міні-футболу
 13. Майданчик для стрибків
 14. Спортивний майданчик різного призначення
 15. Манеж
 16. Дитячий майданчик
 17. Танцювальний майданчик
 18. Фонтан
 19. Громадська вбиральня
 - 19.1 Добудова громадської вбиральні (існ./реконструкція)
 20. Пам'ятка монументального мистецтва місцевого значення пам'ятник-погруддя земляку Є.П. Гребінці, письменнику, поету, байкарю Житлового призначення
 21. Багатоквартирний будинок
 22. Житловий будинок
 - Інженерного забезпечення
 23. ЗТП-231
 - За межами
 24. Церква
 25. Гімназія
 26. ДФС
 27. Лікарня
 28. Заклад торгівлі
 29. Пам'ятний знак на честь воїнів-визволителів Гребінківського району від німецько-фашистських загарбників
 30. КНС

					24-19П			
					Детальний план території, обмеженої провулком Спортивний, вулицями Незалежності та Миру, провулком О. Припутня, вулицею Саєна Гребини в м. Гребінки Полтавської області			
Зм.	Кільк	Лист	Недок	Підпис	Дата	Стадія	Аркуш	Аркушів
ГАП	Пастушенко					ДПТ	2	6
Розробив	Тіщенко					Детальний план території		
Перевірив	Двірник					План існуючого використання території М 1:1000		
Н.контроль	Пастушенко					ФОП Кіріченко А.А.		

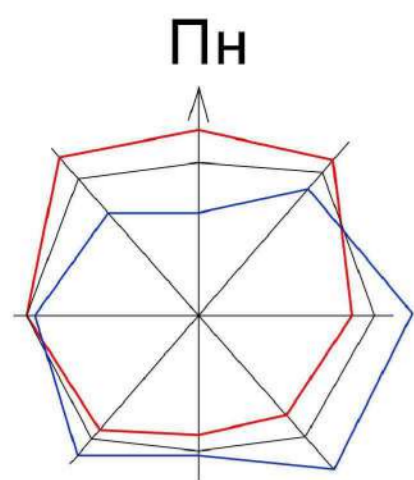

ПРОЕКТНИЙ ПЛАН (ЗІ СХЕМОЮ ПЛАНУВАЛЬНИХ ОБМЕЖЕНЬ) М 1:1000

Умовні позначення

- Межа території, що проектується
- Територія житлової садибної забудови існуюча
- Територія житлової багатоквартирної забудови існуюча
- Територія громадської забудови існуюча
- Територія інженерної інфраструктури існуюча
- Територія зелених насаджень загального користування існуюча
- Територія сільськогосподарського призначення існуюча
- Територія зелених насаджень спецпризначення існуюча

ВУЛИЧНО-ДОРОЖНЯ МЕРЕЖА

- Житлова вулиця
- Проїзд
- Проїзна частина вулиць з твердим покриттям

Будівлі та споруди (масштаби 1:500 – 1:2000)


- капітальний
- Громадська будівля існуюча
- Громадська будівля проектна
- Будівля (споруда), що підлягає знесенню

Планувальні обмеження

- Нормативна відстань від майданчиків для збору сміття до вікон житлових будинків

Експлікація

- Існуючі об'єкти
- Громадського призначення
1. Будинок культури
 2. Будівля Гребінківської районної держадміністрації
 3. Адміністративно-офісна будівля
 4. Магазин
 5. Аптека
 6. Кафе-бар
 7. Тимчасова споруда для здійснення підприємницької діяльності
 8. Спортивний комплекс
 9. Трибуна існ./реконструкція
 10. Футбольне поле
 11. Спортивний майданчик існ./реконструкція
 12. Поле для міні-футболу
 13. Майданчик для стрибків
 14. Спортивний майданчик різного призначення
 15. Манеж
 16. Дитячий майданчик
 17. Танцювальний майданчик
 18. Фонтан
 19. Громадська вбиральня
 - 19.1 Добудова громадської вбиральні (існ./реконструкція)
 20. Пам'ятка монументального мистецтва місцевого значення пам'ятник-погруддя земляку Є.П. Гребінці, письменнику, поету, байкарю Житлового призначення
 21. Багатоквартирний будинок
 22. Житловий будинок
 - Інженерного забезпечення
 23. ЗТП-231
 - За межами
 24. Церква
 25. Гімназія
 26. ДФС
 27. Лікарня
 28. Заклад торгівлі
 29. Пам'ятний знак на честь воїнів-визволителів Гребінківського району від німецько-фашистських загарбників
 30. КНС
- Проектні об'єкти
- Громадського призначення
31. Трибуна з полегшених конструкцій
 32. Майданчик для тренажерів комунального призначення
 33. Майданчик для смітєвих баків

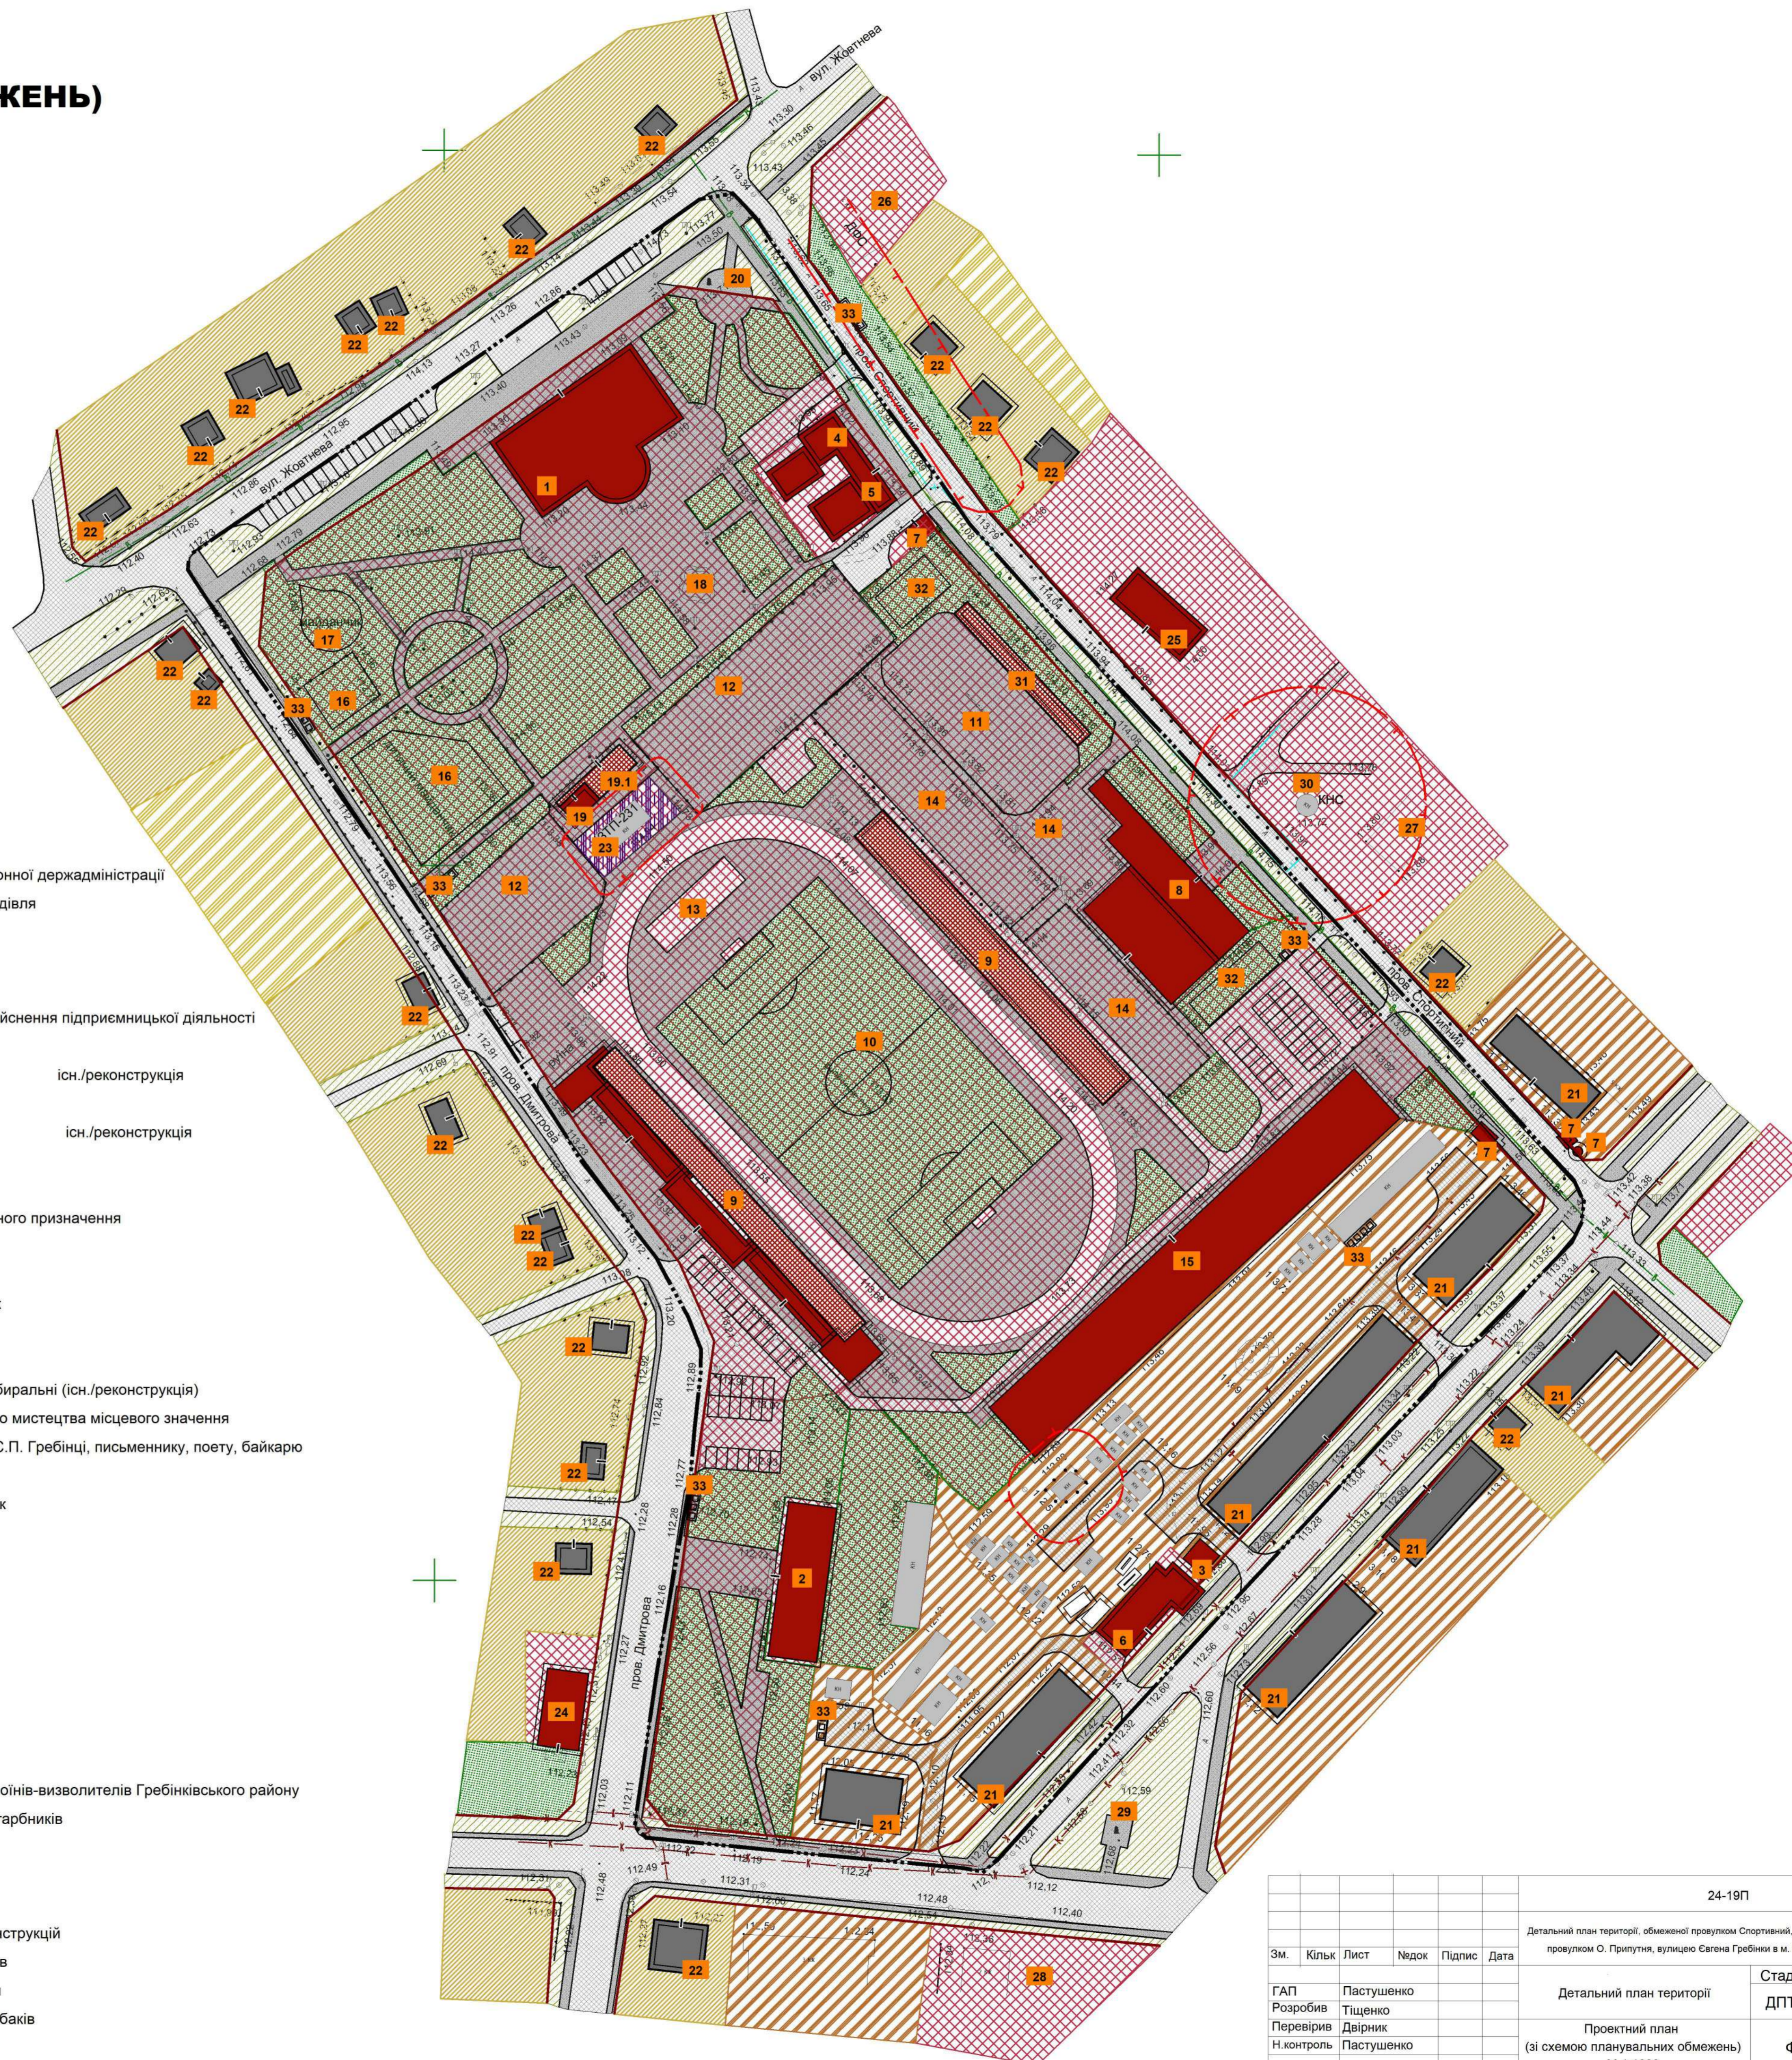

					24-19П			
					Детальний план території, обмеженої провулком Спортивний, вулицями Незалежності та Мира, провулком О. Припутня, вулицею Євгена Гребінки в м. Гребінки Полтавської області			
Зм.	Кільк.	Лист	Надок.	Підпис	Дата			
						Детальний план території		
						Стадія	Аркуш	Аркушів
						ДПТ	3	6
						Проектний план (зі схемою планувальних обмежень)		
						М 1:1000		
						ФОП Кіріченко А.А.		

Креслення поперечних профілів
М 1:200








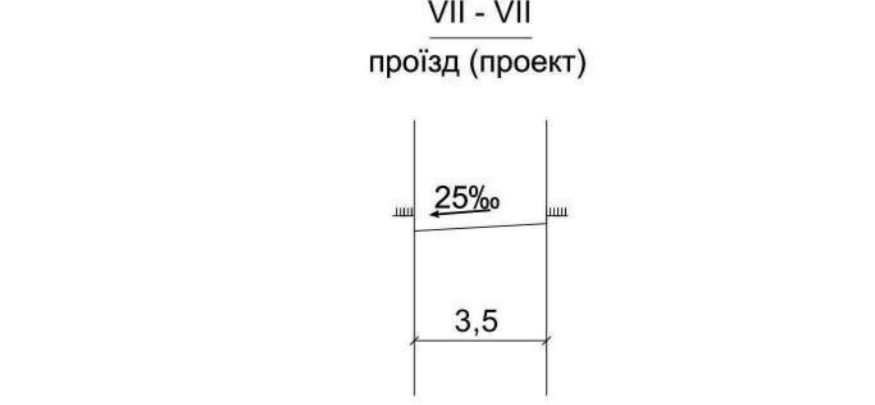


СХЕМА ОРГАНІЗАЦІЇ РУХУ ТРАНСПОРТУ ТА ПІШОХІДІВ
М 1:1000

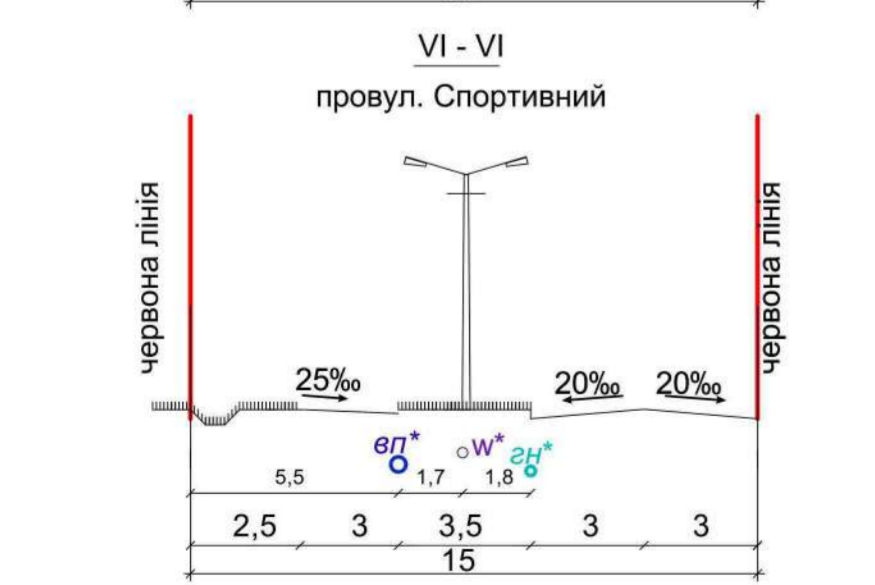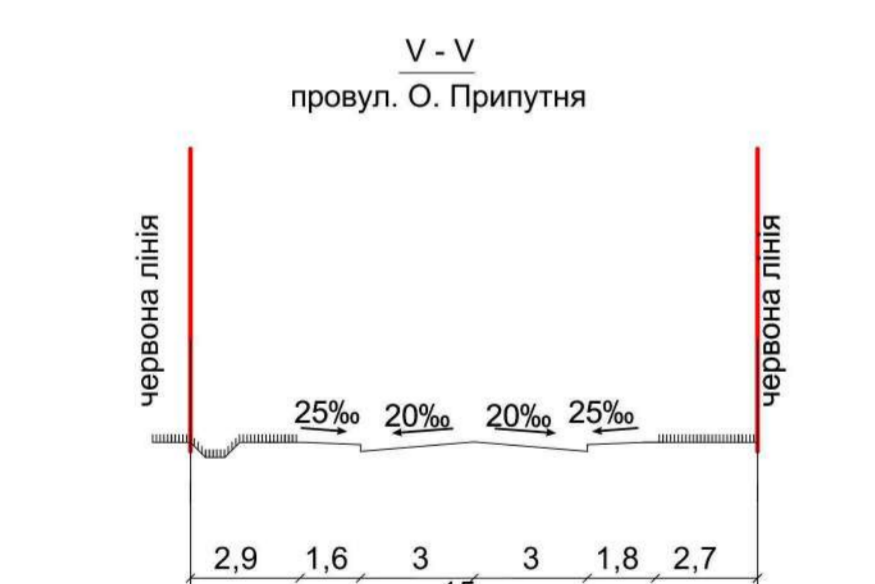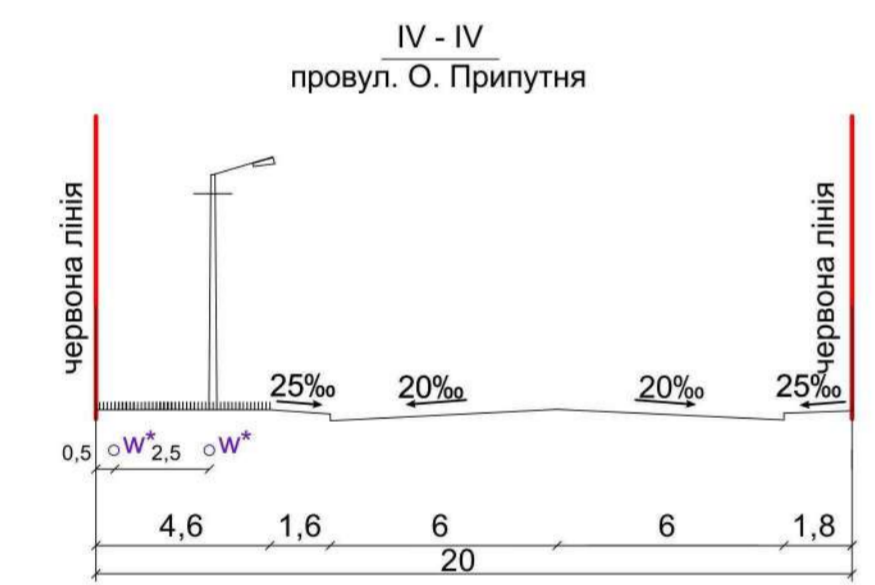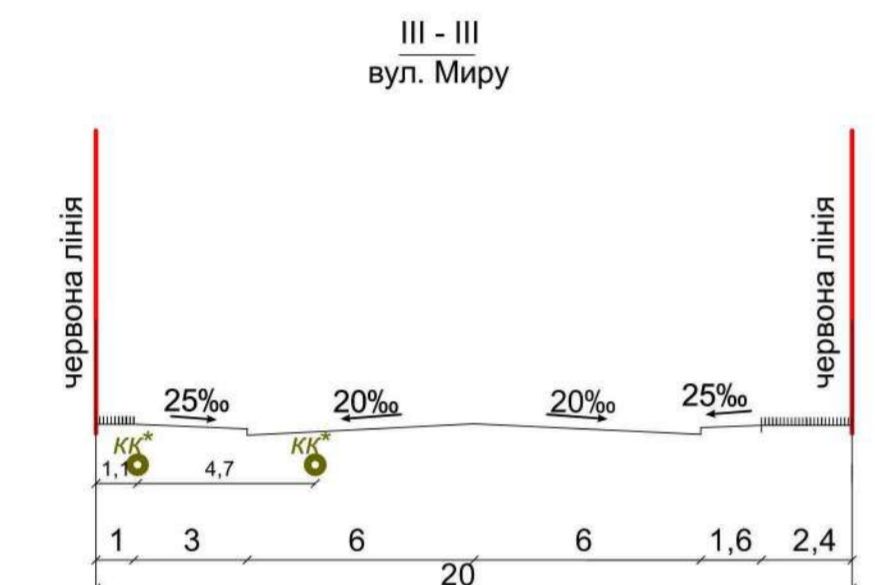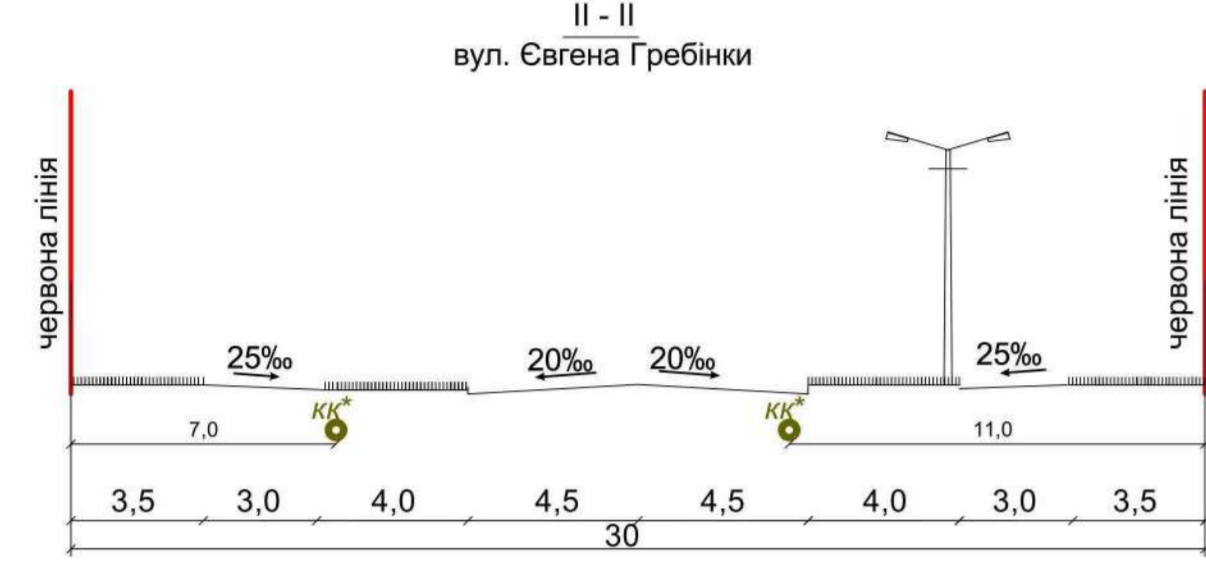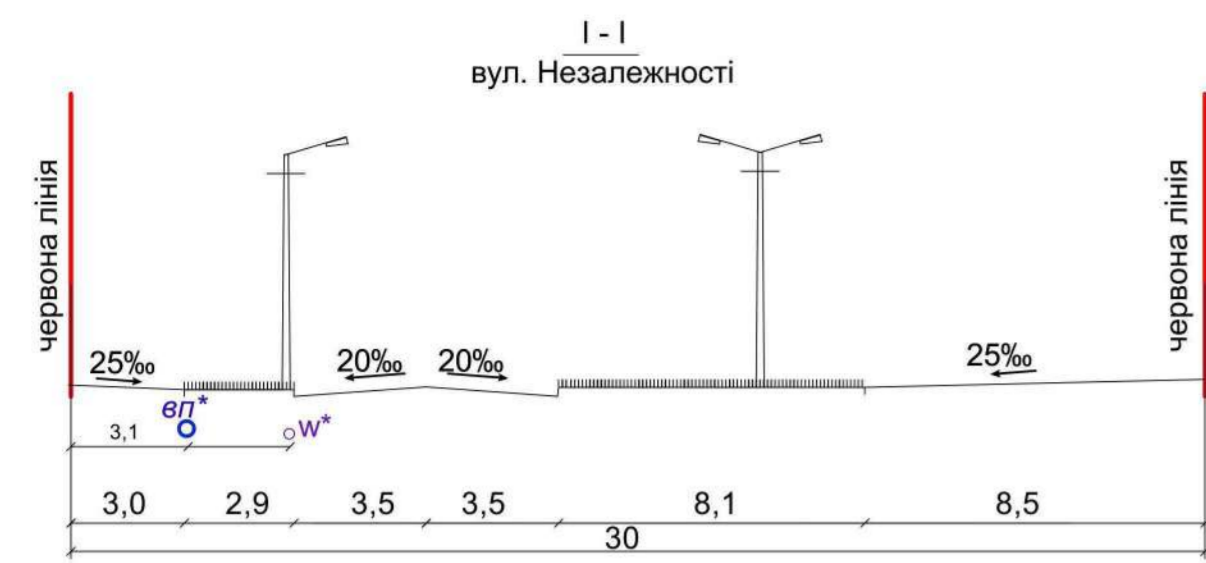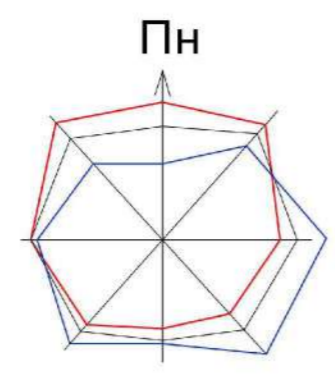

Умовні позначення

- Межа території, що проектується
- Територія житлової садибної забудови існуюча
- Територія житлової багатоквартирної забудови існуюча
- Територія громадської забудови існуюча
- Територія інженерної інфраструктури існуюча
- Територія зелених насаджень загального користування існуюча
- Територія сільськогосподарського призначення існуюча
- Територія зелених насаджень спецпризначення існуюча
- ВУЛИЧНО-ДОРОЖНЯ МЕРЕЖА**
- Житлова вулиця
- Проїзд
- Проїзна частина вулиць з твердим покриттям
- Будівлі та споруди (масштаби 1:500 – 1:2000)**
- капітальний
- Громадська будівля існуюча
- Громадська будівля проектна
- Будівля (споруда), що підлягає знесенню
- Основний шлях руху пішоходів існуючий
- Основний шлях руху пішоходів проектний
- Велодоріжка проектна
- автобус
- Місце зберігання автотранспорту існуюче
- Місце зберігання автотранспорту проектне
- Місце зберігання автотранспорту для людей з інвалідністю


Експлікація

- Існуючі об'єкти
- Громадського призначення
- Будинок культури
 - Будівля Гребінківської районної держадміністрації
 - Адміністративно-офісна будівля
 - Магазин
 - Аптека
 - Кафе-бар
 - Тимчасова споруда для здійснення підприємницької діяльності
 - Спортивний комплекс
 - Трибуна існ./реконструкція
 - Футбольне поле
 - Спортивний майданчик існ./реконструкція
 - Поле для міні-футболу
 - Майданчик для стрибків
 - Спортивний майданчик різного призначення
 - Манеж
 - Дитячий майданчик
 - Танцювальний майданчик
 - Фонтан
 - Громадська вбиральня
 - 19.1 Добудова громадської вбиральні (існ./реконструкція)
 - Пам'ятка монументального мистецтва місцевого значення пам'ятник-погруддя земляку С.П. Гребінці, письменнику, поету, байкарю Житлового призначення
 - Багатоквартирний будинок
 - Житловий будинок
 - Інженерного забезпечення
 - ЗТП-231
 - За межами
 - Церква
 - Гімназія
 - ДФС
 - Лікарня
 - Заклад торгівлі
 - Пам'ятний знак на честь воїнів-визволителів Гребінківського району від німецько-фашистських загарбників
 - КНС
- Проектні об'єкти
- Громадського призначення
- Трибуна з полегшених конструкцій
 - Майданчик для тренажерів
 - Майданчик для сміттєвих баків

Схема розташування автостоянок в радіусі 500м



територія детального планування

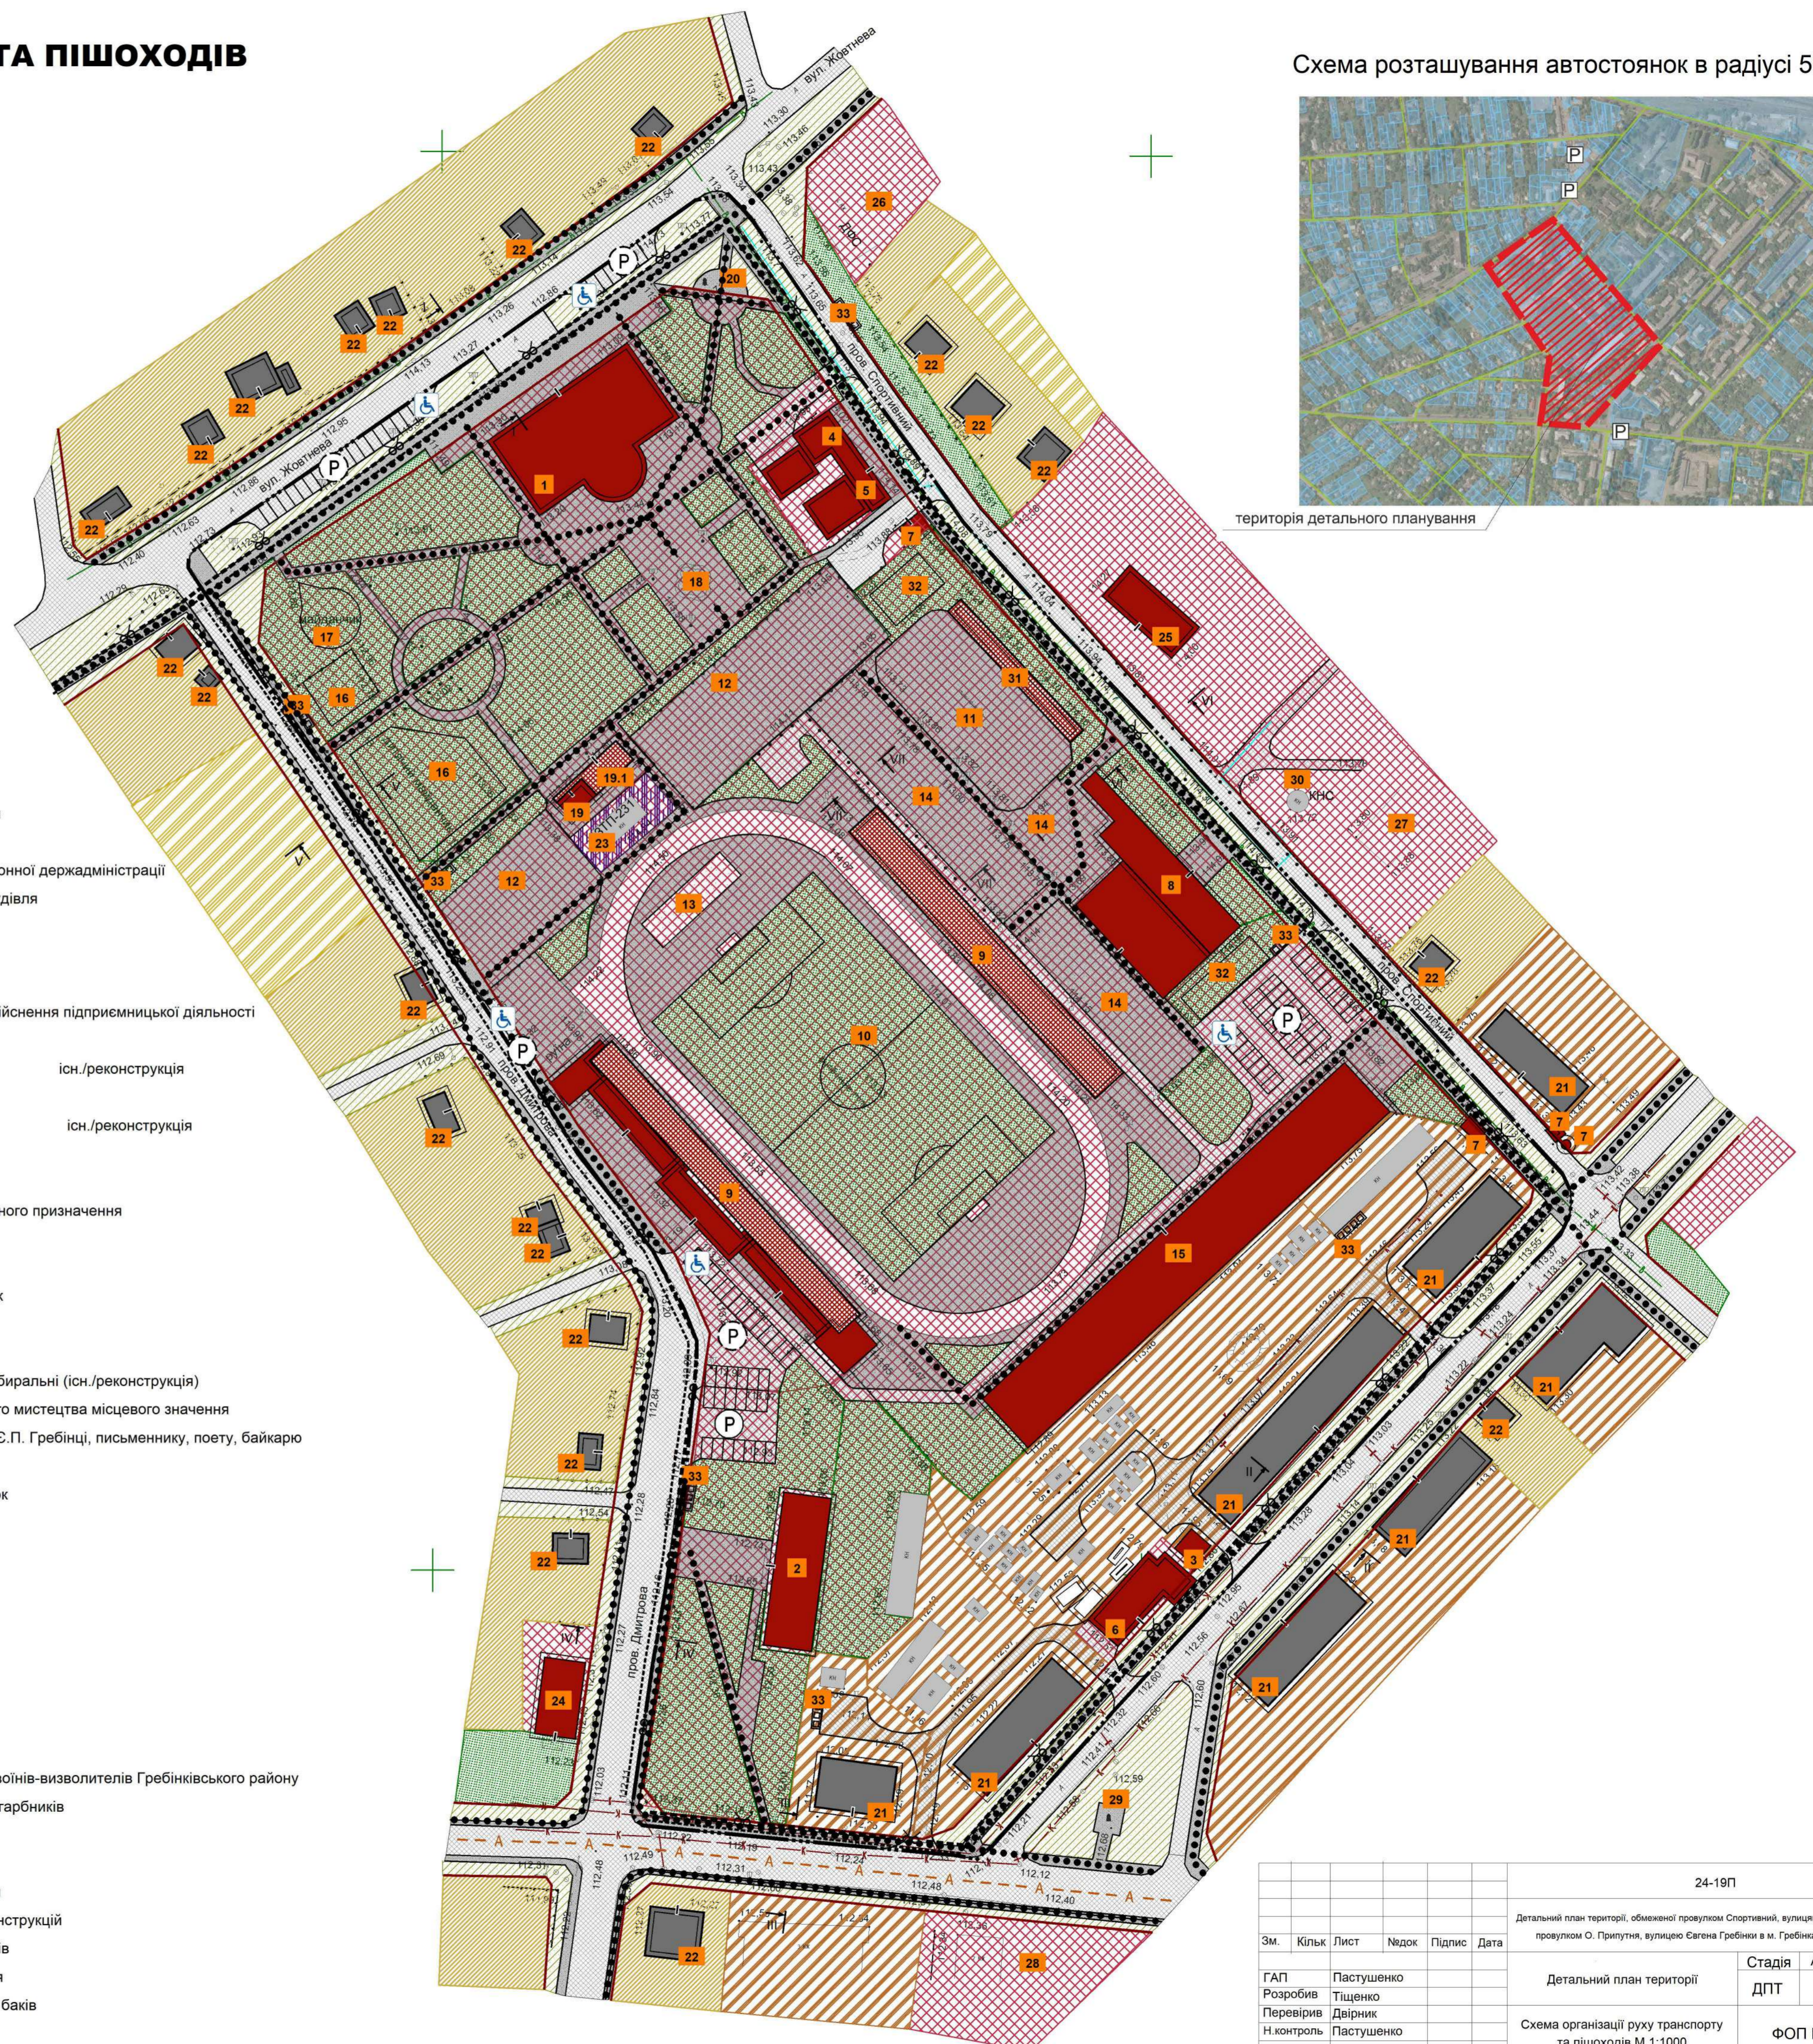

24-19П					
Зм.	Кільк.	Лист	Надок.	Підпис	Дата
Детальний план території, обмеженої провулком Спортивний, вулицями Незалежності та Миру, провулком О. Припутня, вулицею Сагена Гребінки в м. Гребінки Полтавської області					
ГАП	Пастушенко				Детальний план території
Розробив	Тіщенко				ДПТ
Перевірив	Двірник				4
Н. контроль	Пастушенко				6
Схема організації руху транспорту та пішоходів М 1:1000					ФОП Кіриченко А.А.

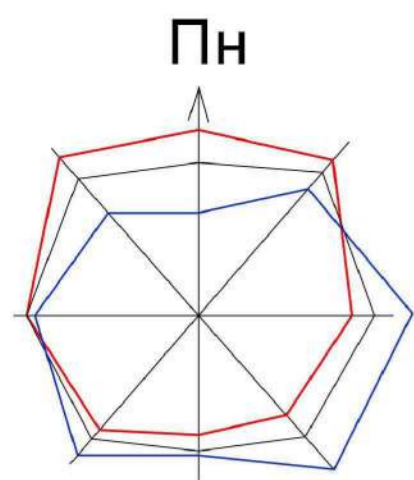


СХЕМА ІНЖЕНЕРНОЇ ПІДГОТОВКИ ТЕРИТОРІЇ ТА ВЕРТИКАЛЬНОГО ПЛАНУВАННЯ

М 1:1000

Умовні позначення

- Межа території, що проектується
- Територія житлової садибної забудови існуюча
- Територія житлової багатоквартирної забудови існуюча
- Територія громадської забудови існуюча
- Територія інженерної інфраструктури існуюча
- Територія зелених насаджень загального користування існуюча
- Територія сільськогосподарського призначення існуюча
- Територія зелених насаджень спецпризначення існуюча

ВУЛИЧНО-ДОРОЖНЯ МЕРЕЖА

- Житлова вулиця
- Проїзд
- Проїзна частина вулиць з твердим покриттям

Будівлі та споруди (масштаби 1:500 – 1:2000)


- капітальний
- Громадська будівля існуюча
- Громадська будівля проектна
- Будівля (споруда), що підлягає знесенню

ВЕРТИКАЛЬНЕ ПЛАНУВАННЯ

- Проектна позначка висоти, натурна позначка висоти
- Ухил %, відстань, напрямок стоку

Експлікація

- Існуючі об'єкти
Громадського призначення
1. Будинок культури
 2. Будівля Гребінківської районної держадміністрації
 3. Адміністративно-офісна будівля
 4. Магазин
 5. Аптека
 6. Кафе-бар
 7. Тимчасова споруда для здійснення підприємницької діяльності
 8. Спортивний комплекс
 9. Трибуна існ./реконструкція
 10. Футбольне поле
 11. Спортивний майданчик існ./реконструкція
 12. Поле для міні-футболу
 13. Майданчик для стрибків
 14. Спортивний майданчик різного призначення
 15. Манеж
 16. Дитячий майданчик
 17. Танцювальний майданчик
 18. Фонтан
 19. Громадська вбиральня
 - 19.1 Добудова громадської вбиральні (існ./реконструкція)
 20. Пам'ятка монументального мистецтва місцевого значення пам'ятник-погруддя земляку Є.П. Гребінці, письменнику, поету, байкарю Житлового призначення
 21. Багатоквартирний будинок
 22. Житловий будинок
 - Інженерного забезпечення
 23. ЗТП-231
 - За межами
 24. Церква
 25. Гімназія
 26. ДФС
 27. Лікарня
 28. Заклад торгівлі
 29. Пам'ятний знак на честь воїнів-визволителів Гребінківського району від німецько-фашистських загарбників
 30. КНС
- Проектні об'єкти
Громадського призначення
31. Трибуна з полегшених конструкцій
 32. Майданчик для тренажерів Комунального призначення
 33. Майданчик для смітєвих баків

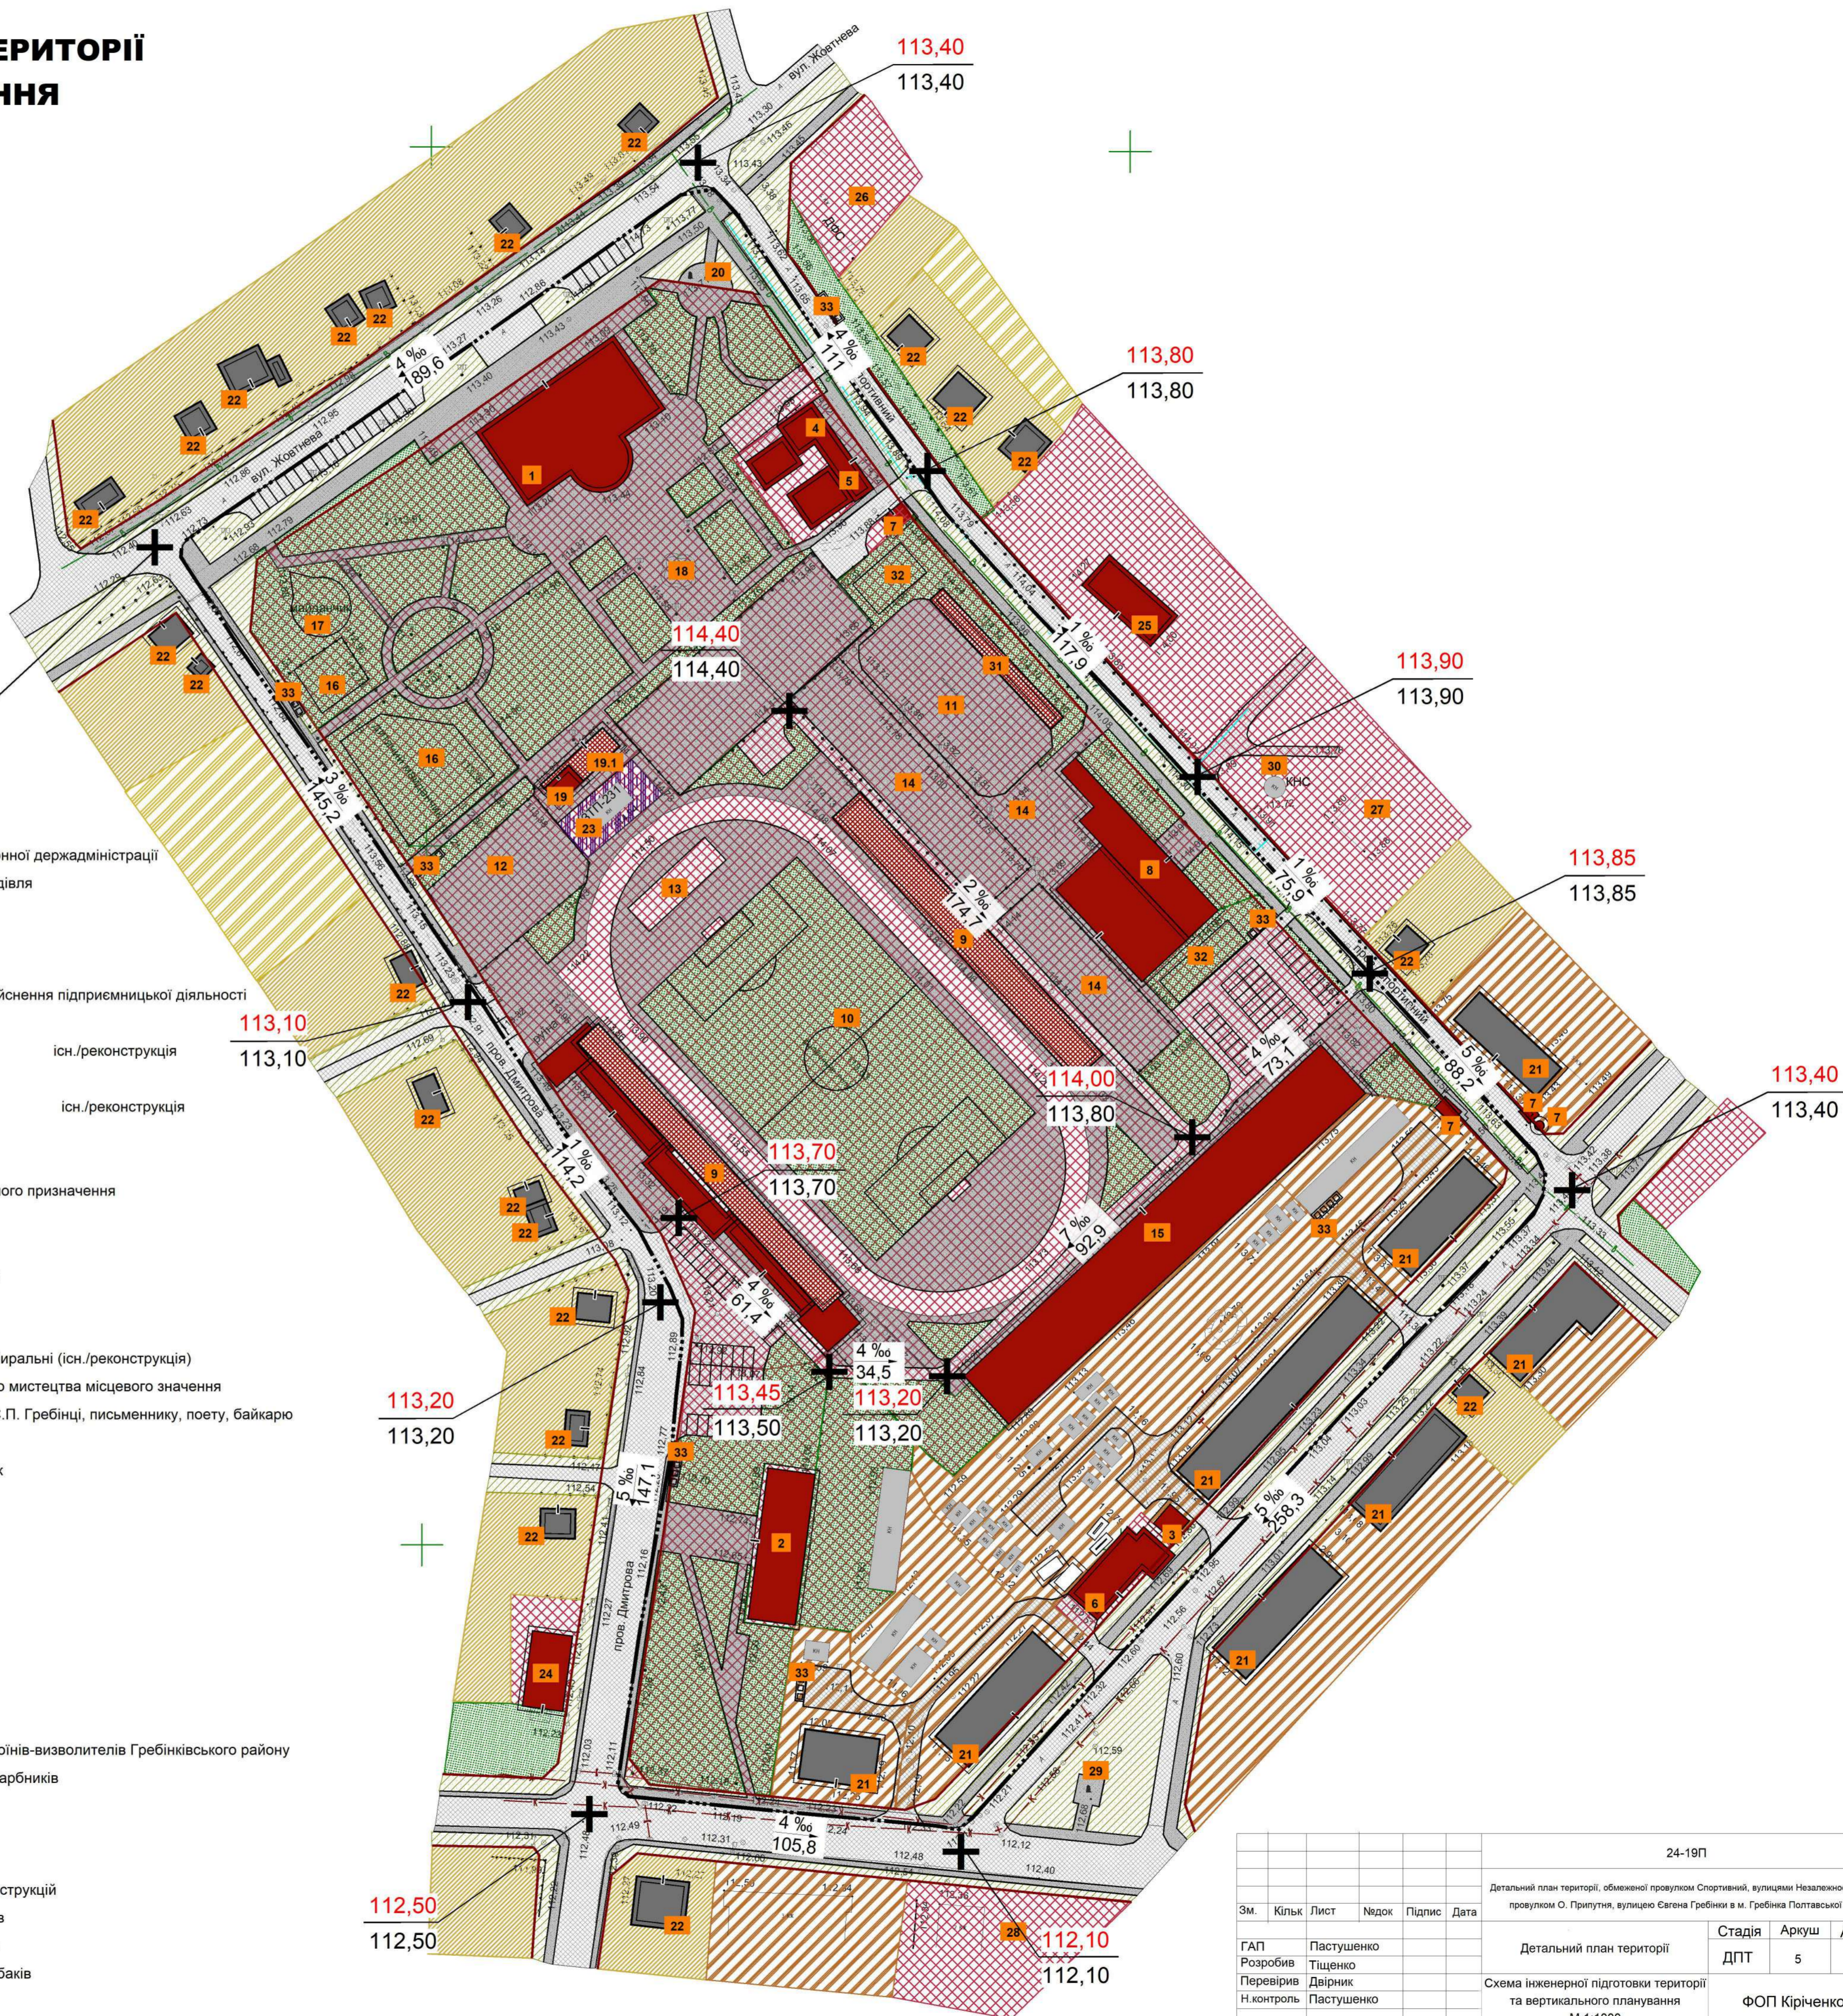

					24-19П			
					Детальний план території, обмеженої провулком Спортивний, вулицями Незалежності та Мירו, провулком О. Припутня, вулицею Євгена Гребінки в м. Гребінки Південноукраїнської області			
ЗМ.	Кільк.	Лист	Надок.	Підпис	Дата			
ГАП	Розробив	Перевірив	Н.контроль	Пастушенко				
	Пастушенко	Тіщенко	Двирник					
					Детальний план території			
					Схема інженерної підготовки території та вертикального планування М 1:1000			
					ФОП Кіриченко А.А.			
						Стадія	Аркуш	Аркушів
						ДПТ	5	6

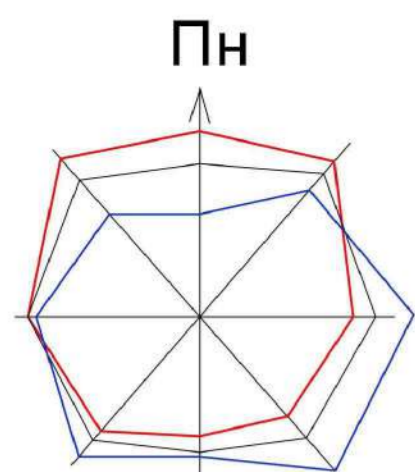


СХЕМА ІНЖЕНЕРНИХ МЕРЕЖ, СПОРУД І ВИКОРИСТАННЯ ПІДЗЕМНОГО ПРОСТОРУ М 1:1000

Схема розташування пожежного депо



територія детального планування Пожежне депо

Умовні позначення

- Межа території, що проектується
- Територія житлової садибної забудови існуюча
- Територія житлової багатоквартирної забудови існуюча
- Територія громадської забудови існуюча
- Територія інженерної інфраструктури існуюча
- Територія зелених насаджень загального користування існуюча
- Територія сільськогосподарського призначення існуюча
- Територія зелених насаджень спецпризначення існуюча

ВУЛИЧНО-ДОРОЖНЯ МЕРЕЖА

- Житлова вулиця
- Проїзд
- Проїзна частина вулиць з твердим покриттям


Будівлі та споруди (масштаби 1:500 – 1:2000)

- капітальний
- Громадська будівля існуюча
- Громадська будівля проектна
- Будівля (споруда), що підлягає знесенню

- Повітряна лінія електропередач кВ існуюча
- Комплектна трансформаторна підстанція (КТП) існуюча
- Мережа господарсько-питного водопроводу існуюча
- Мережа господарсько-питного водопроводу проектна
- Пожежний гідрант
- Самопливна каналізаційна мережа комунальної каналізації існуюча
- Самопливна каналізаційна мережа комунальної каналізації проектна
- Станція очищення поверхневих стічних вод проектна
- Каналізаційна насосна станція існуюча
- Газопровід середнього тиску існуючий
- Газопровід низького тиску проектний
- Газорозподільний пункт (ГРП, ШРП) існуючий
- Пожежний стэнд

Експлікація

- Існуючі об'єкти
Громадського призначення
1. Будинок культури
 2. Будівля Гребінківської районної держадміністрації
 3. Адміністративно-офісна будівля
 4. Магазин
 5. Аптека
 6. Кафе-бар
 7. Тимчасова споруда для здійснення підприємницької діяльності
 8. Спортивний комплекс
 9. Трибуна існ./реконструкція
 10. Футбольне поле
 11. Спортивний майданчик існ./реконструкція
 12. Поле для міні-футболу
 13. Майданчик для стрибків
 14. Спортивний майданчик різного призначення
 15. Манеж
 16. Дитячий майданчик
 17. Танцювальний майданчик
 18. Фонтан
 19. Громадська вбиральня
 - 19.1 Добудова громадської вбиральні (існ./реконструкція)
 20. Пам'ятка монументального мистецтва місцевого значення пам'ятник-погруддя земляку Є.П. Гребінці, письменнику, поету, байкарю Житлового призначення
 21. Багатоквартирний будинок
 22. Житловий будинок
- Інженерного забезпечення
23. ЗТП-231 За межами
 24. Церква
 25. Гімназія
 26. ДФС
 27. Лікарня
 28. Заклад торгівлі
 29. Пам'ятний знак на честь воїнів-визволителів Гребінківського району від німецько-фашистських загарбників
 30. КНС
- Проектні об'єкти
Громадського призначення
31. Трибуна з полегшених конструкцій
 32. Майданчик для тренажерів Комунального призначення
 33. Майданчик для смітєвих баків

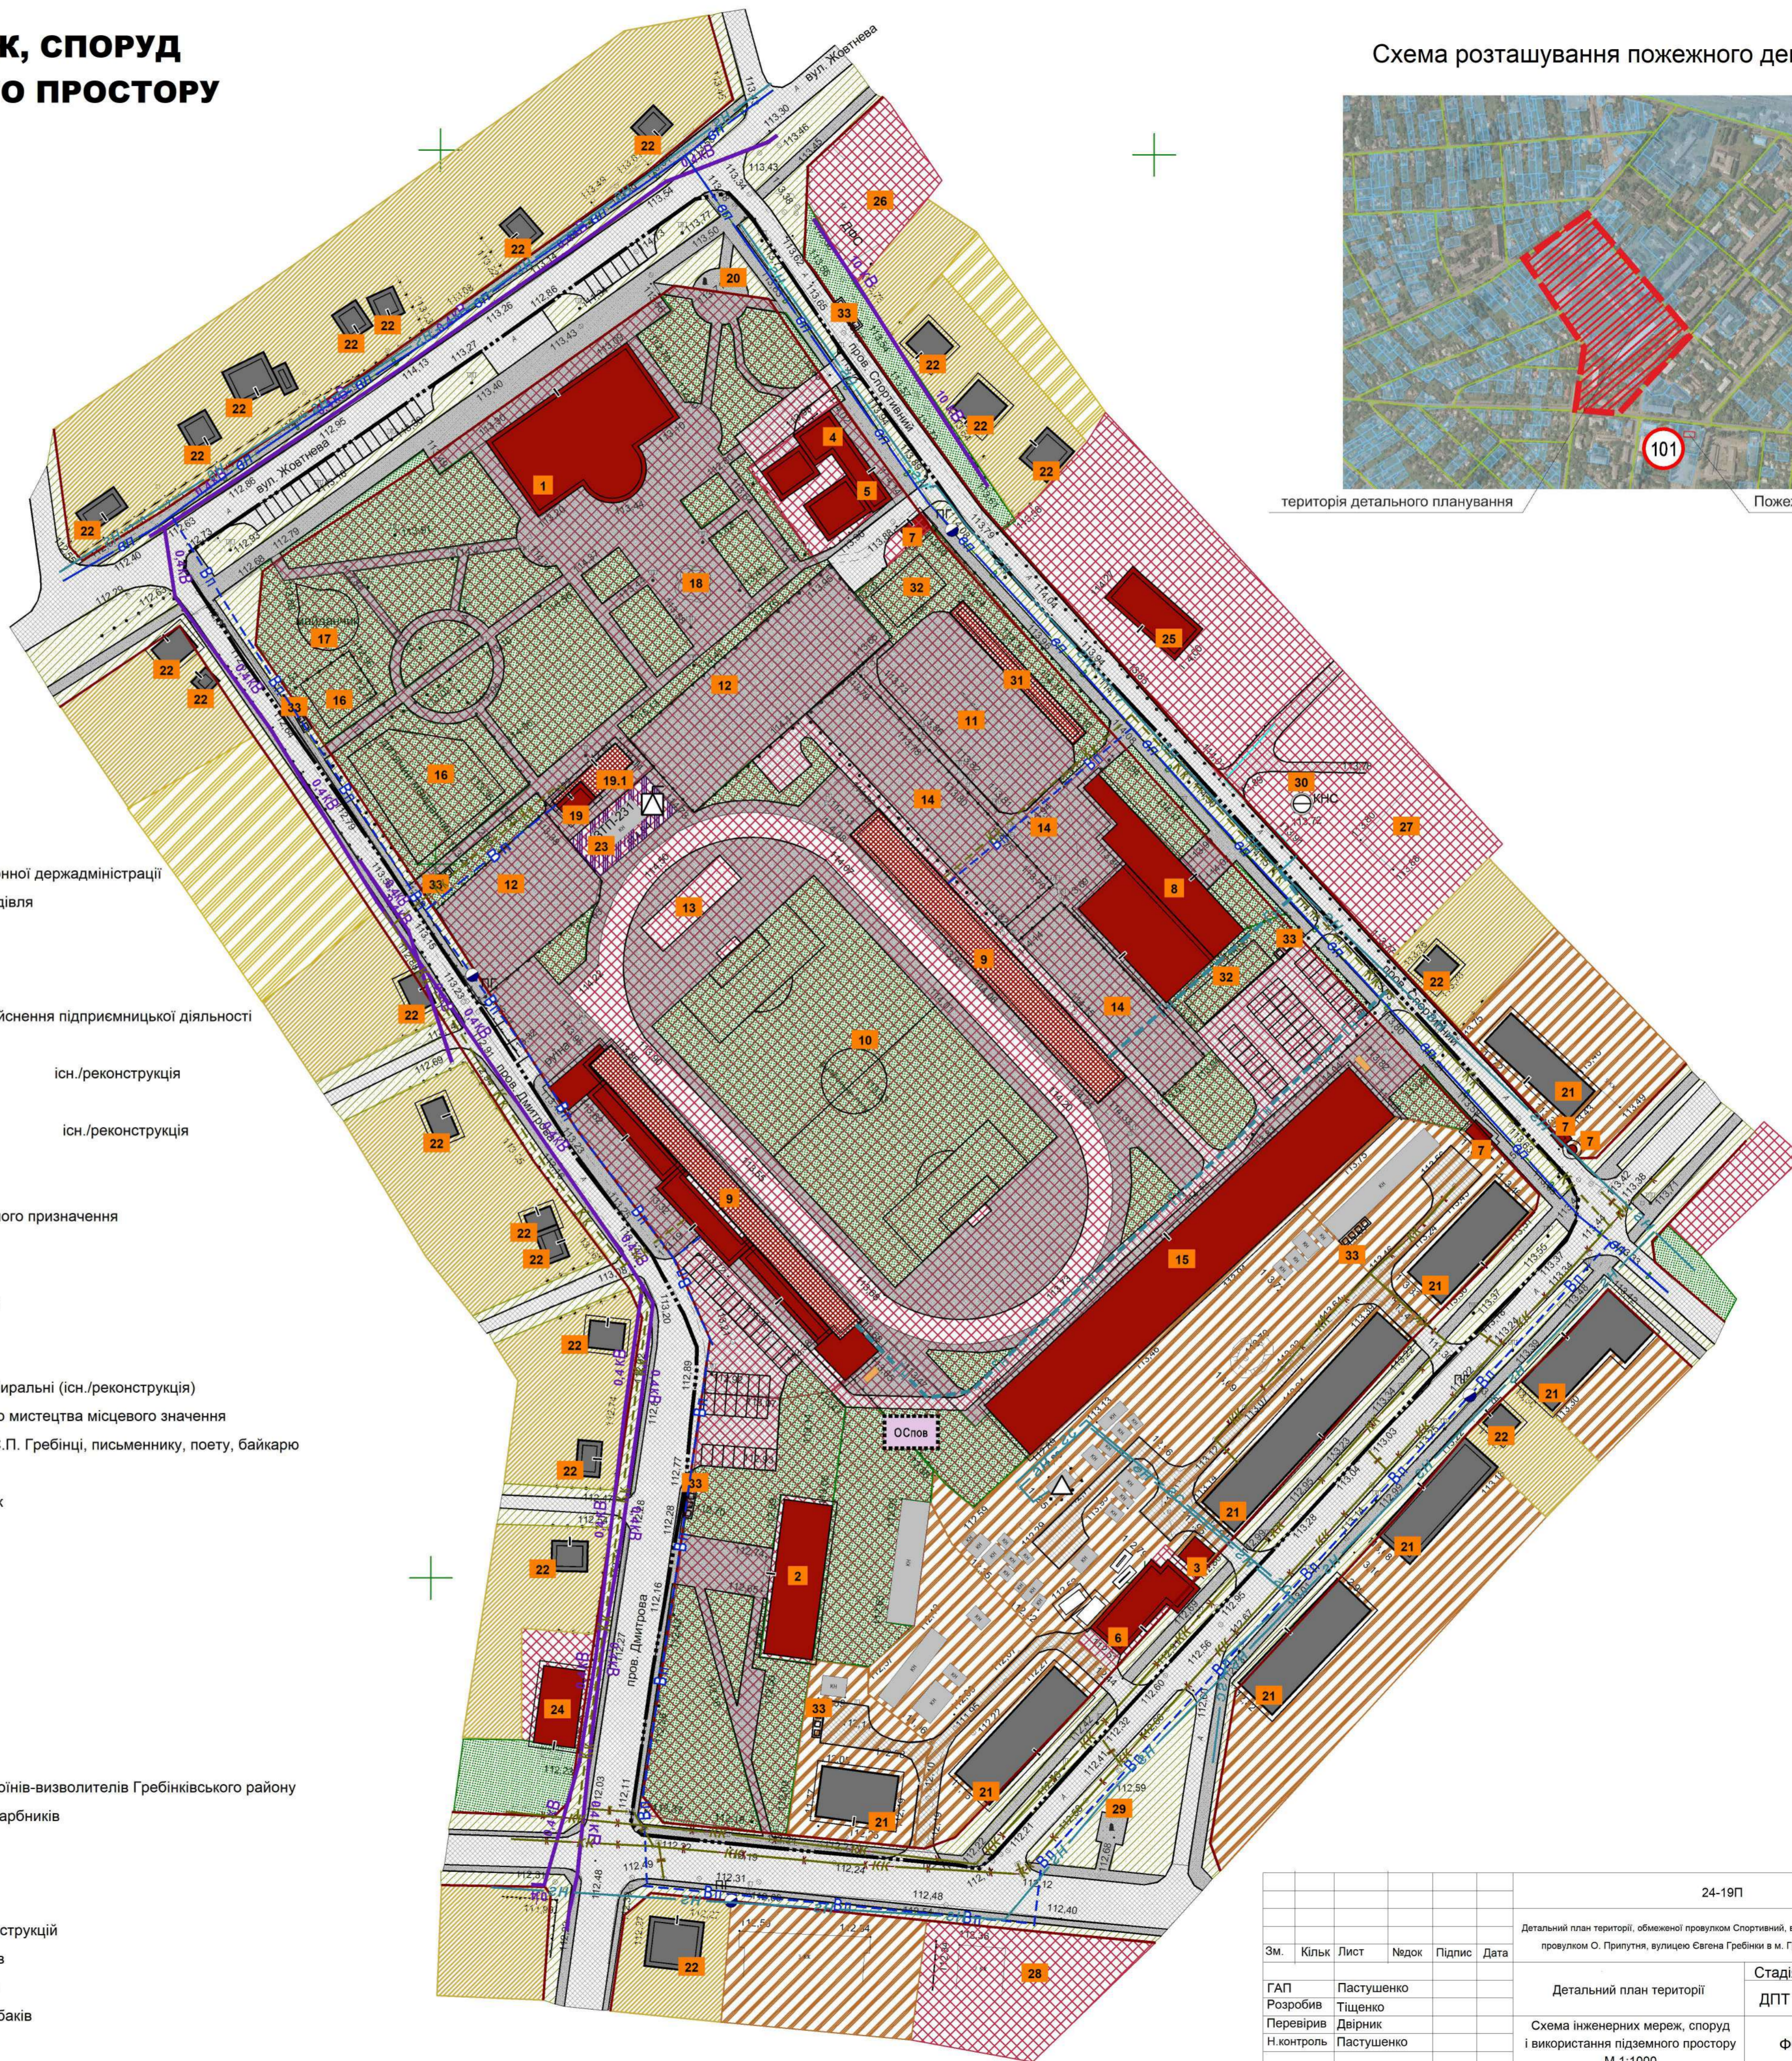

				24-19П		
				Детальний план території, обмеженої провулком Спортивний, вулицями Незалежності та Мירו, провулком О. Припутня, вулицею Євгена Гребінки в м. Гребінка Полтавської області		
Зм.	Кільк.	Лист	Надок.	Підпис	Дата	
ГАП	Пастушенко					Детальний план території
Розробив	Тіщенко					Стадія
Перевірив	Двирник					ДПТ
Н.контроль	Пастушенко					Аркуш
				Схема інженерних мереж, споруд і використання підземного простору М 1:1000		
				ФОП Кіріченко А.А.		

Схема розташування території у планувальній структурі


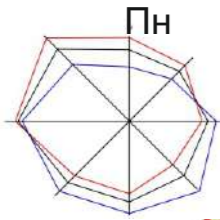


Схема розташування в структурі області

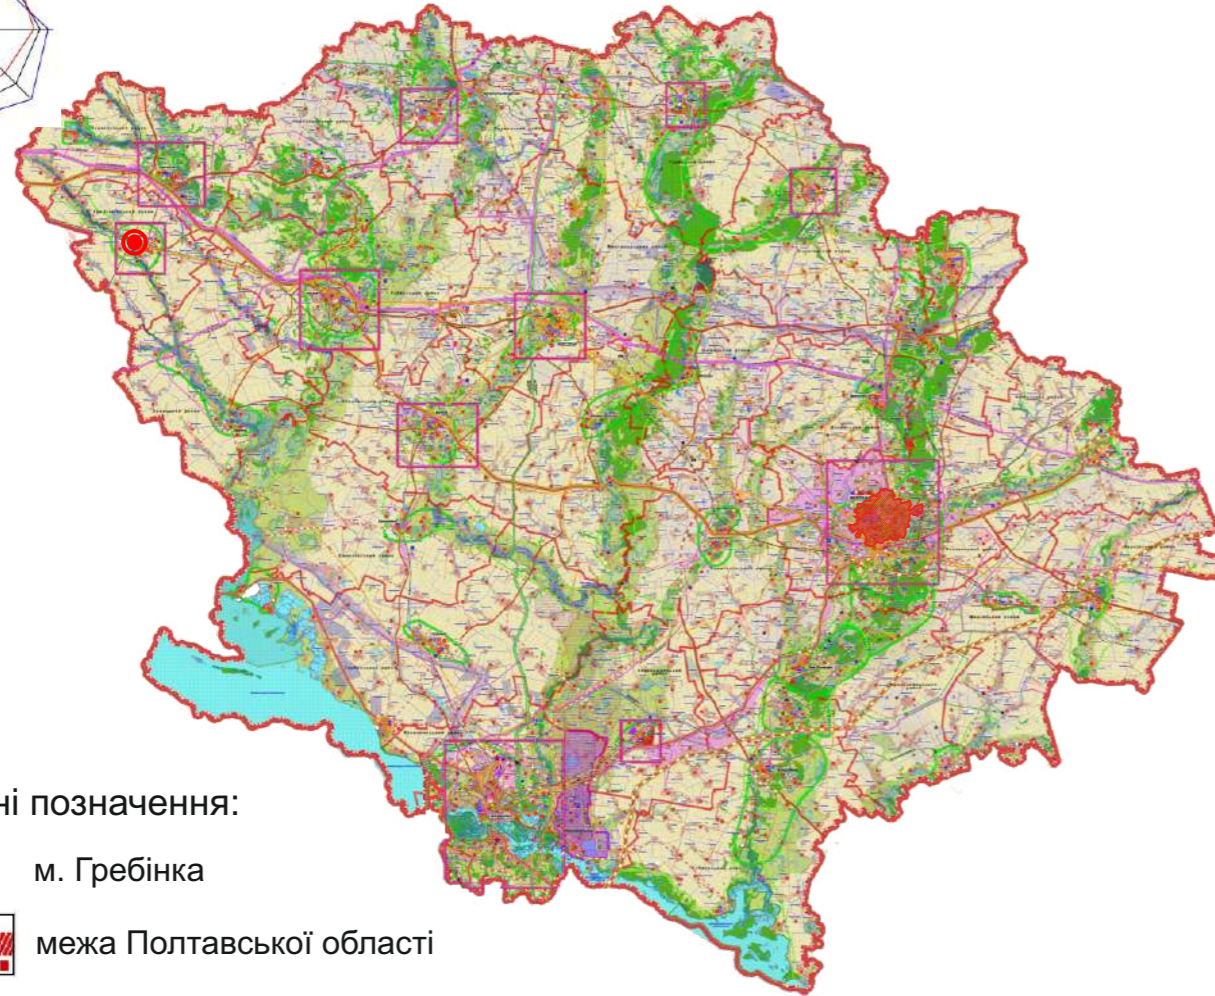

Умовні позначення:


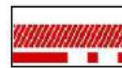

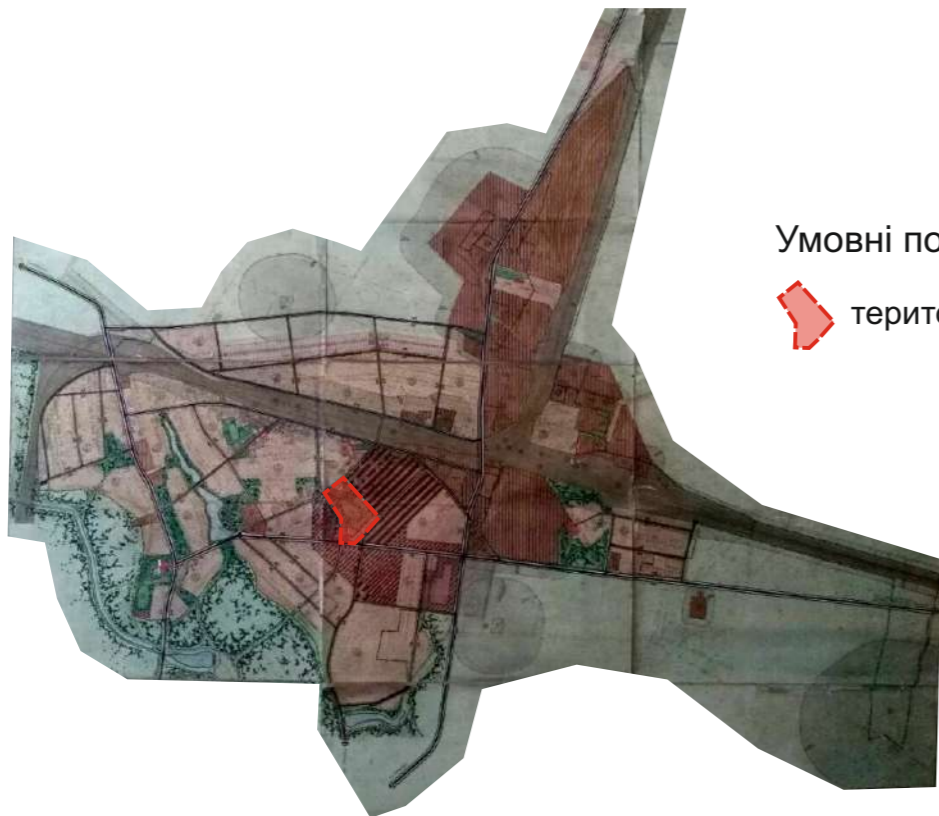
-  м. Гребінка
-  межа Полтавської області
-  м. Полтава, адміністративний центр Полтавської області

Схема розташування в структурі міста



Умовні позначення:


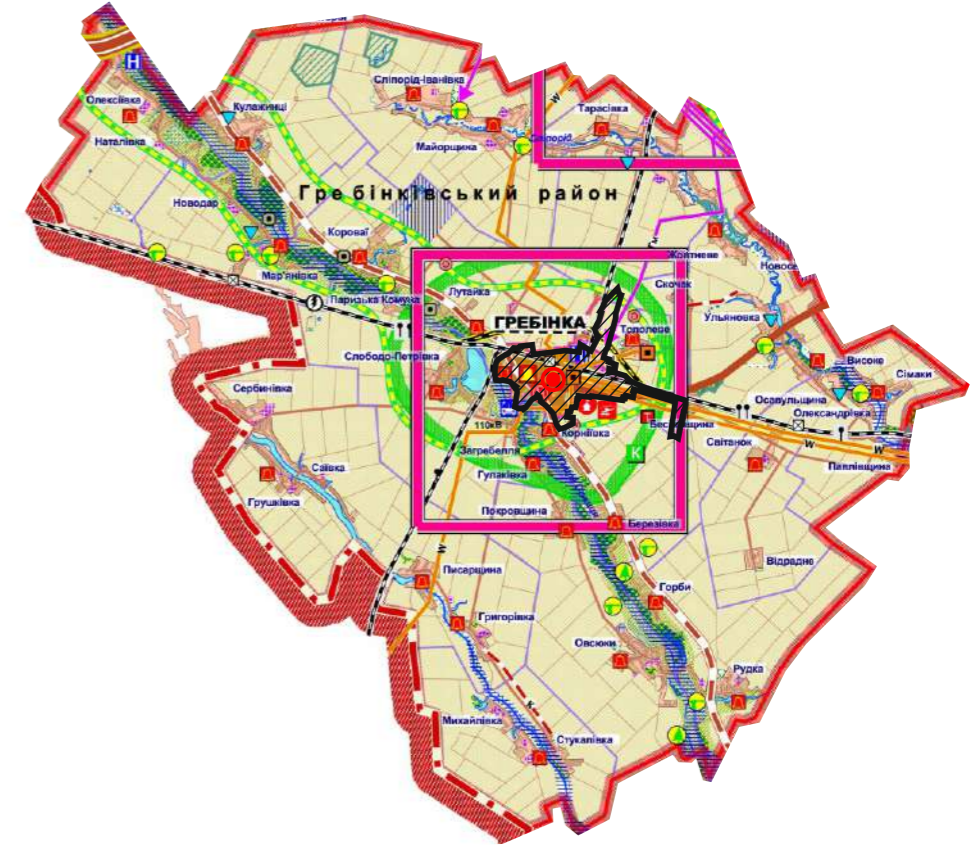





-  територія детального планування



Схема розташування в структурі району




Умовні позначення:

-  межа району
-  м. Гребінка адміністративний центр Гребінківського району
-  територія детального планування
-  автомобільна дорога територіального значення у Полтавській області. Т 17-01 (територія Гребінківського та Пирятинського районів)
-  автомобільна дорога територіального значення у Полтавській області Т 17-08 (територія Гребінківського району)

						24-19 П		
						Детальний план території, обмеженої провулком Спортивний, вулицями Незалежності та Миру, провулком О. Припутня, вулицею Євгена Гребінки в м. Гребінка Полтавської області		
Зм.	Кільк.	Лист	№ док.	Підпис	Дата			
ГАП		Пастушенко				Детальний план території		Стадія
Розробив		Тіщенко				ДТП		Аркуш
Перевірив		Пастушенко						Аркушів
Н. контроль		Пастушенко				Схема розташування території у планувальній структурі		1
								6
						ФОП Кіріченко А.А.		

ПЛАН ІСНУЮЧОГО ВИКОРИСТАННЯ ТЕРИТОРІЇ М 1:1000

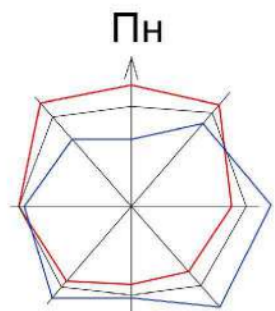

Умовні позначення

- Межа території, що проектується
- Територія житлової садибної забудови існуюча
- Територія житлової багатоквартирної забудови існуюча
- Територія громадської забудови існуюча
- Територія інженерної інфраструктури існуюча
- Територія зелених насаджень загального користування існуюча
- Територія сільськогосподарського призначення існуюча

ВУЛИЧНО-ДОРОЖНЯ МЕРЕЖА

- Проїзна частина вулиць з твердим покриттям

Будівлі та споруди (масштаби 1:500 – 1:2000)

- капітальний
- Громадська будівля існуюча


Планувальні обмеження

- Нормативна відстань від майданчиків для збору сміття до вікон житлових будинків

Експлікація

- Існуючі об'єкти
Громадського призначення
1. Будинок культури
 2. Будівля Гребінківської районної держадміністрації
 3. Адміністративно-офісна будівля
 4. Магазин
 5. Аптека
 6. Кафе-бар
 7. Тимчасова споруда для здійснення підприємницької діяльності
 8. Спортивний комплекс
 9. Трибуна існ./реконструкція
 10. Футбольне поле
 11. Спортивний майданчик існ./реконструкція
 12. Поле для міні-футболу
 13. Майданчик для стрибків
 14. Спортивний майданчик різного призначення
 15. Манеж
 16. Дитячий майданчик
 17. Танцювальний майданчик
 18. Фонтан
 19. Громадська вбиральня
 - 19.1 Добудова громадської вбиральні (існ./реконструкція)
 20. Пам'ятка монументального мистецтва місцевого значення пам'ятник-погруддя земляку Є.П. Гребінці, письменнику, поету, байкарю Житлового призначення
 21. Багатоквартирний будинок
 22. Житловий будинок
 - Інженерного забезпечення
 23. ЗТП-231
 - За межами
 24. Церква
 25. Гімназія
 26. ДФС
 27. Лікарня
 28. Заклад торгівлі
 29. Пам'ятний знак на честь воїнів-визволителів Гребінківського району від німецько-фашистських загарбників
 30. КНС

					24-19П			
					Детальний план території, обмеженої провулком Спортивний, вулицями Незалежності та Миру, провулком О. Припутня, вулицею Сагена Гребини в м. Гребинка Південнобуковинської області			
Зм.	Кільк	Лист	Недод	Підпис	Дата	Стадія	Аркуш	Аркушів
ГАП	Пастушенко					ДПТ	2	6
Розробив	Тіщенко							
Перевірив	Двірник							
Н.контроль	Пастушенко							
					Детальний план території			
					План існуючого використання території М 1:1000			
					ФОП Кіриченко А.А.			

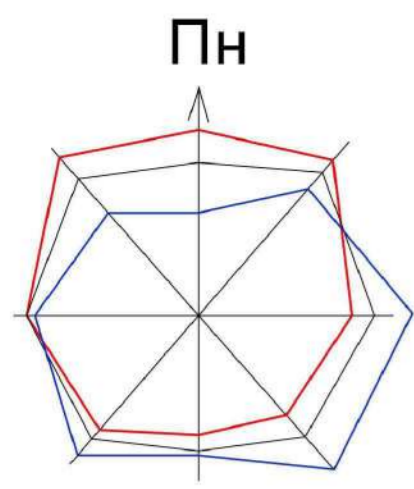


ПРОЕКТНИЙ ПЛАН (ЗІ СХЕМОЮ ПЛАНУВАЛЬНИХ ОБМЕЖЕНЬ) М 1:1000

Умовні позначення

- Межа території, що проектується
- Територія житлової садибної забудови існуюча
- Територія житлової багатоквартирної забудови існуюча
- Територія громадської забудови існуюча
- Територія інженерної інфраструктури існуюча
- Територія зелених насаджень загального користування існуюча
- Територія сільськогосподарського призначення існуюча
- Територія зелених насаджень спецпризначення існуюча
- ВУЛИЧНО-ДОРОЖНЯ МЕРЕЖА**
- Житлова вулиця
- Проїзд
- Проїзна частина вулиць з твердим покриттям
- Будівлі та споруди (масштаби 1:500 – 1:2000)**
- капітальний
- Громадська будівля існуюча
- Громадська будівля проектна
- Будівля (споруда), що підлягає знесенню
- Планувальні обмеження**
- Нормативна відстань від майданчиків для збору сміття до вікон житлових будинків

Експлікація

- Існуючі об'єкти
- Громадського призначення
1. Будинок культури
 2. Будівля Гребінківської районної держадміністрації
 3. Адміністративно-офісна будівля
 4. Магазин
 5. Аптека
 6. Кафе-бар
 7. Тимчасова споруда для здійснення підприємницької діяльності
 8. Спортивний комплекс
 9. Трибуна існ./реконструкція
 10. Футбольне поле
 11. Спортивний майданчик існ./реконструкція
 12. Поле для міні-футболу
 13. Майданчик для стрибків
 14. Спортивний майданчик різного призначення
 15. Манеж
 16. Дитячий майданчик
 17. Танцювальний майданчик
 18. Фонтан
 19. Громадська вбиральня
 - 19.1 Добудова громадської вбиральні (існ./реконструкція)
 20. Пам'ятка монументального мистецтва місцевого значення пам'ятник-погруддя земляку Є.П. Гребінці, письменнику, поету, байкарю Житлового призначення
 21. Багатоквартирний будинок
 22. Житловий будинок
 - Інженерного забезпечення
 23. ЗТП-231
 - За межами
 24. Церква
 25. Гімназія
 26. ДФС
 27. Лікарня
 28. Заклад торгівлі
 29. Пам'ятний знак на честь воїнів-визволителів Гребінківського району від німецько-фашистських загарбників
 30. КНС
- Проектні об'єкти
- Громадського призначення
31. Трибуна з полегшених конструкцій
 32. Майданчик для тренажерів комунального призначення
 33. Майданчик для смітєвих баків

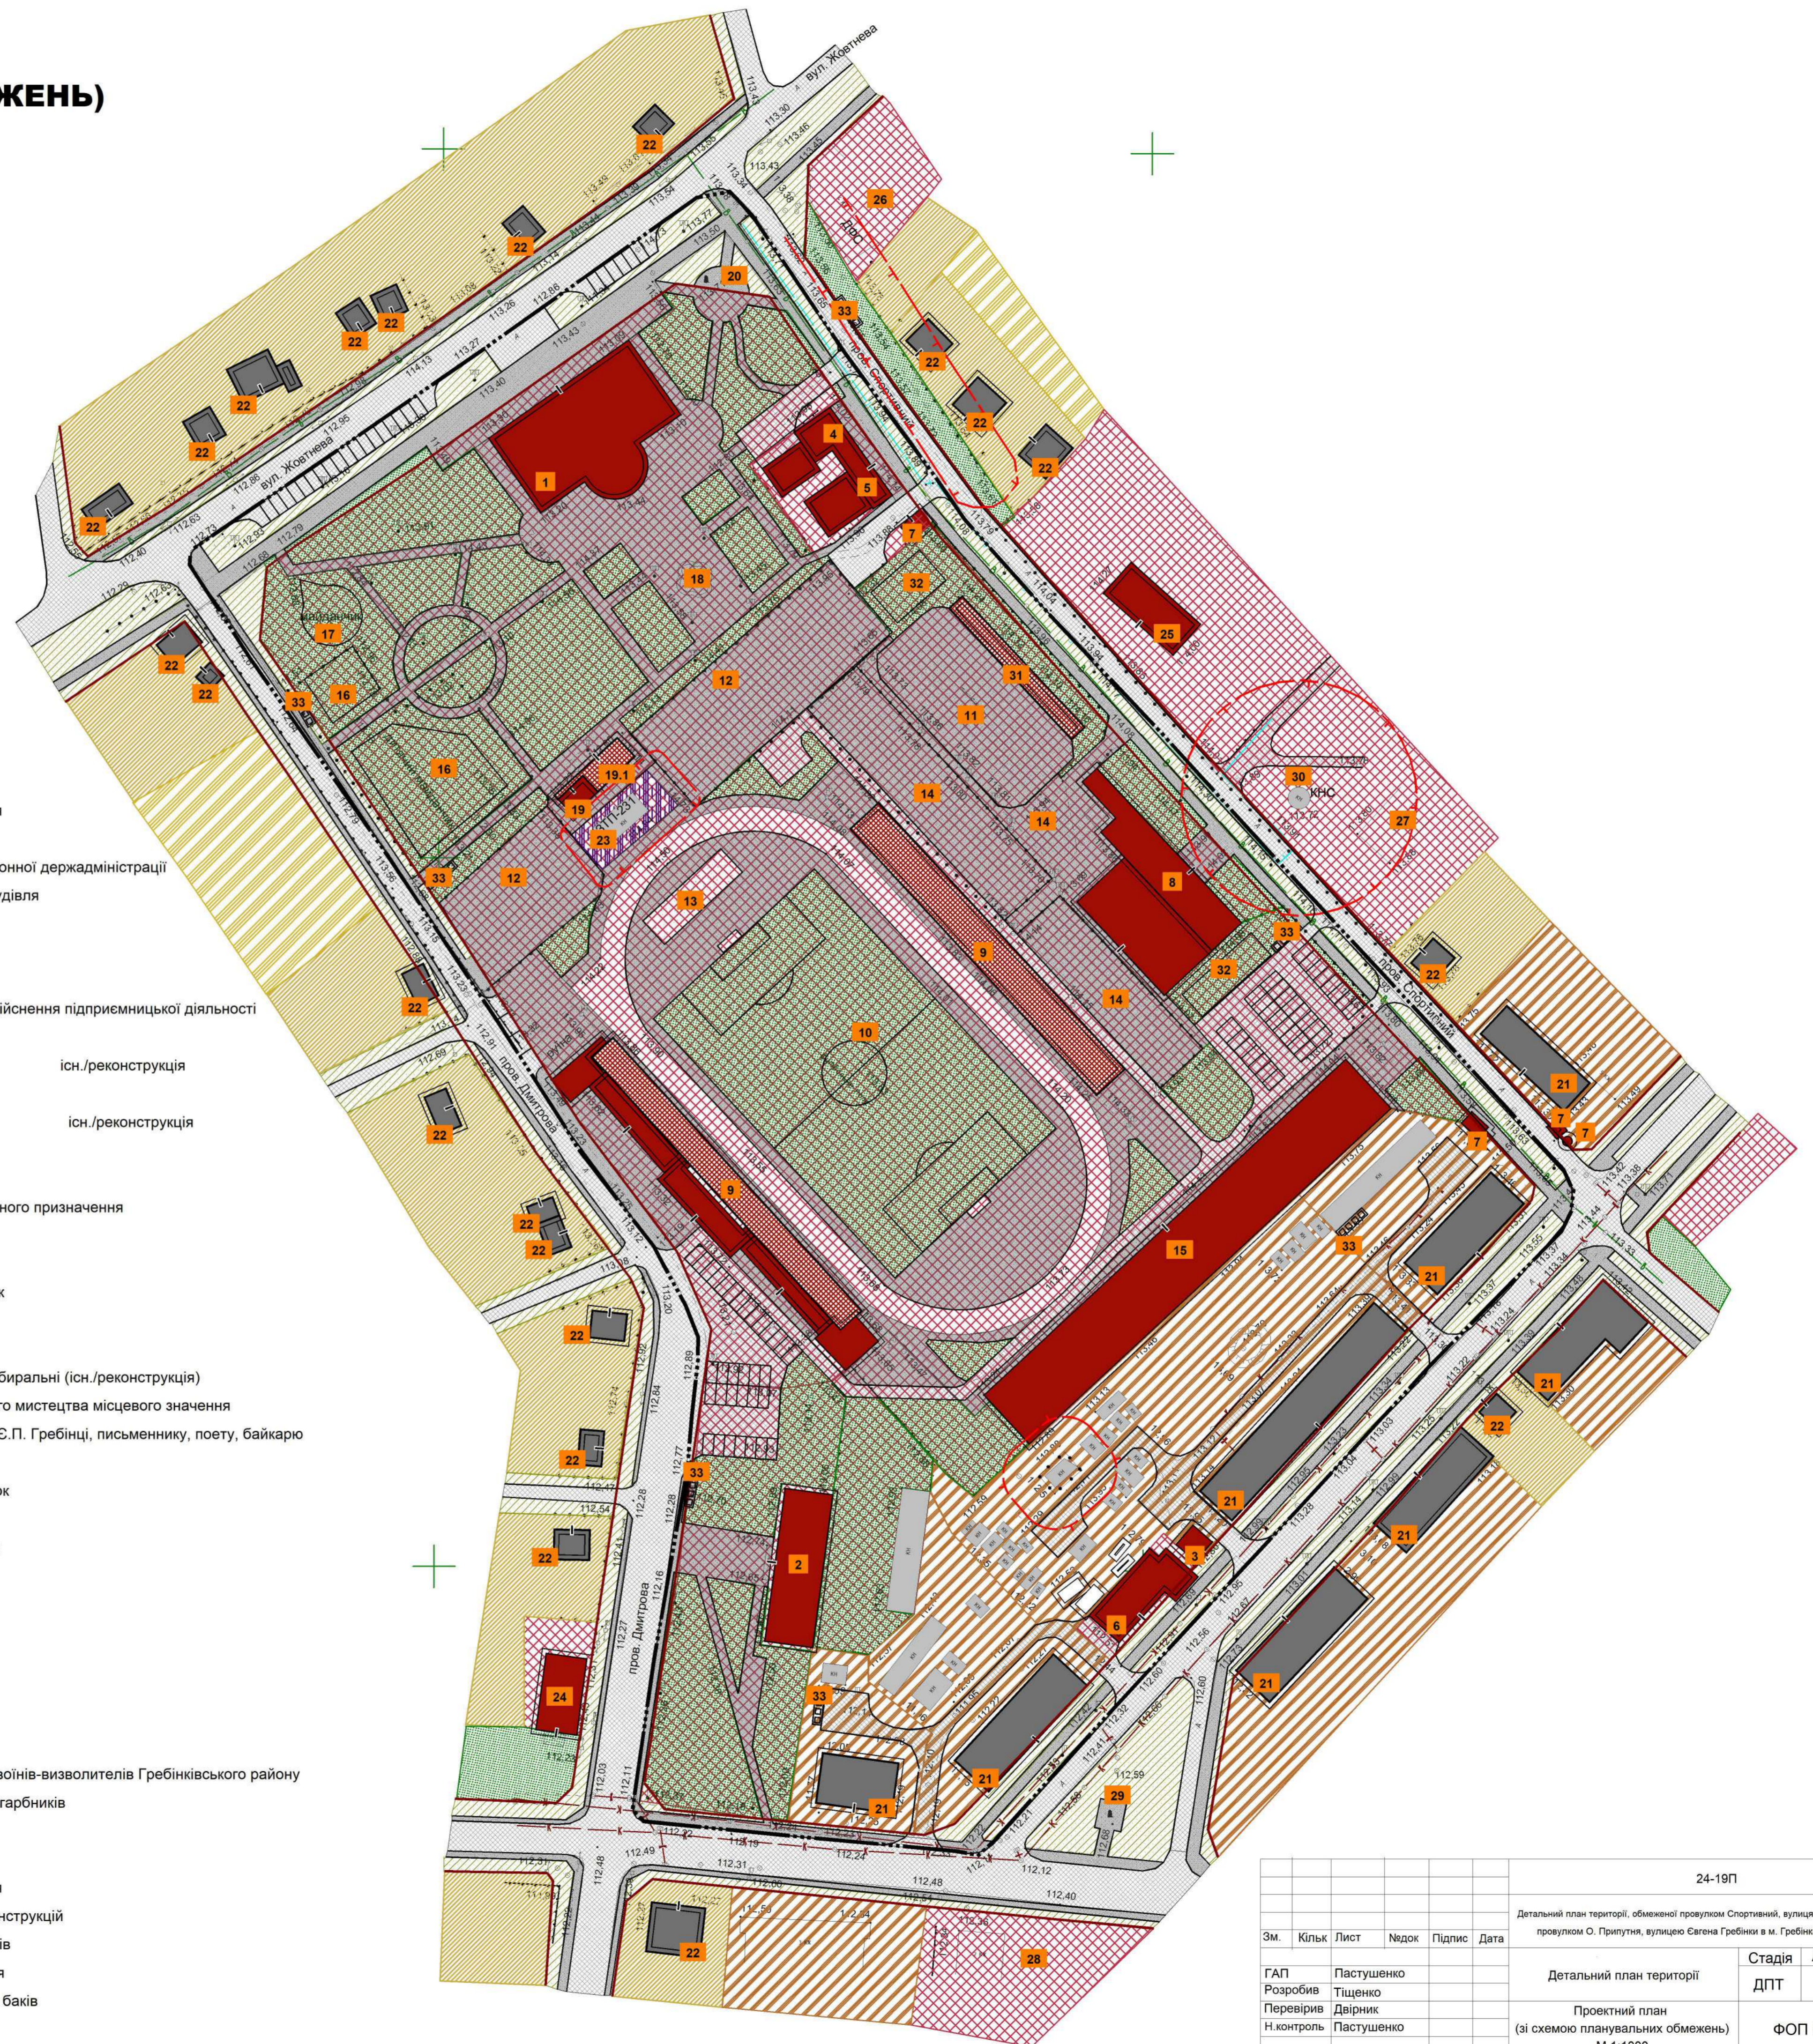

					24-19П			
					Детальний план території, обмеженої провулком Спортивний, вулицями Незалежності та Мира, провулком О. Припутня, вулицею Євгена Гребінки в м. Гребінки Полтавської області			
Зм.	Кільк.	Лист	Надок.	Підпис	Дата			
						Детальний план території		
						Стадія	Аркуш	Аркушів
						ДПТ	3	6
						Проектний план (зі схемою планувальних обмежень)		
						М 1:1000		
						ФОП Кіриченко А.А.		

Креслення поперечних профілів
М 1:200







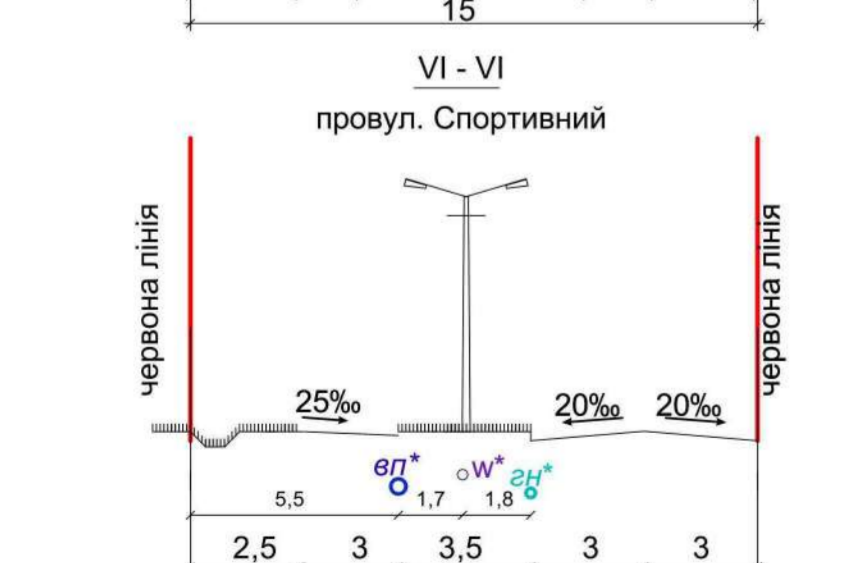


СХЕМА ОРГАНІЗАЦІЇ РУХУ ТРАНСПОРТУ ТА ПІШОХОДІВ
М 1:1000

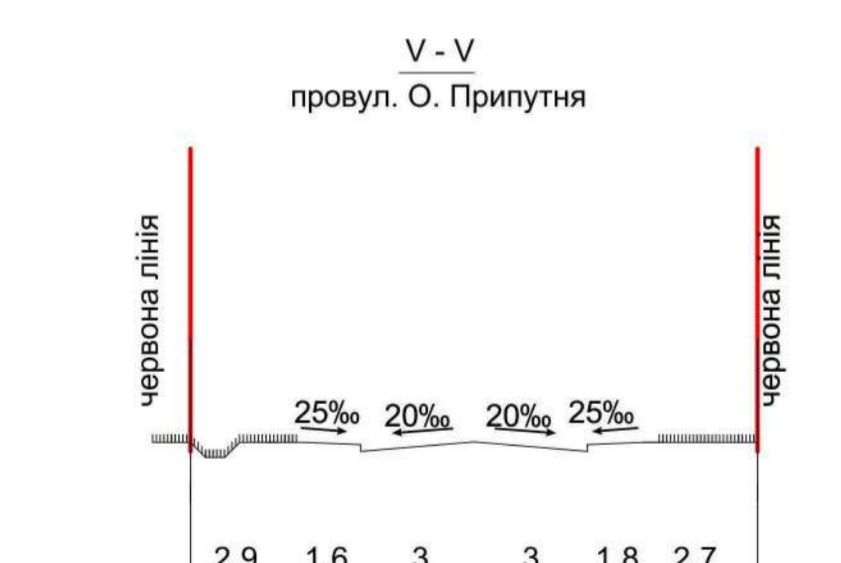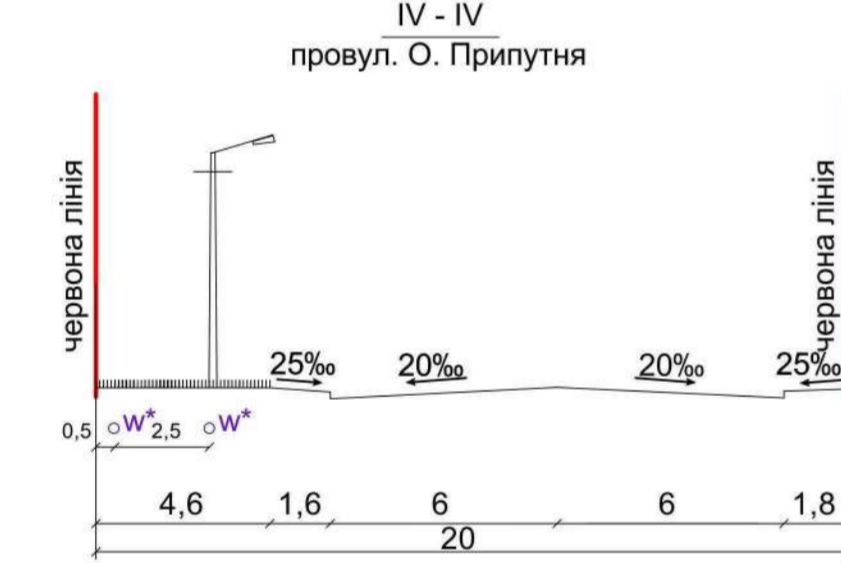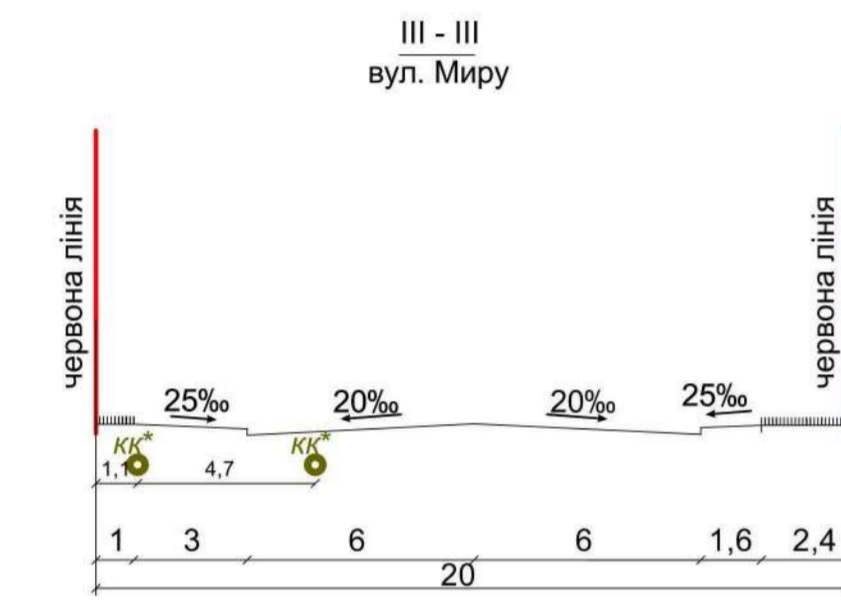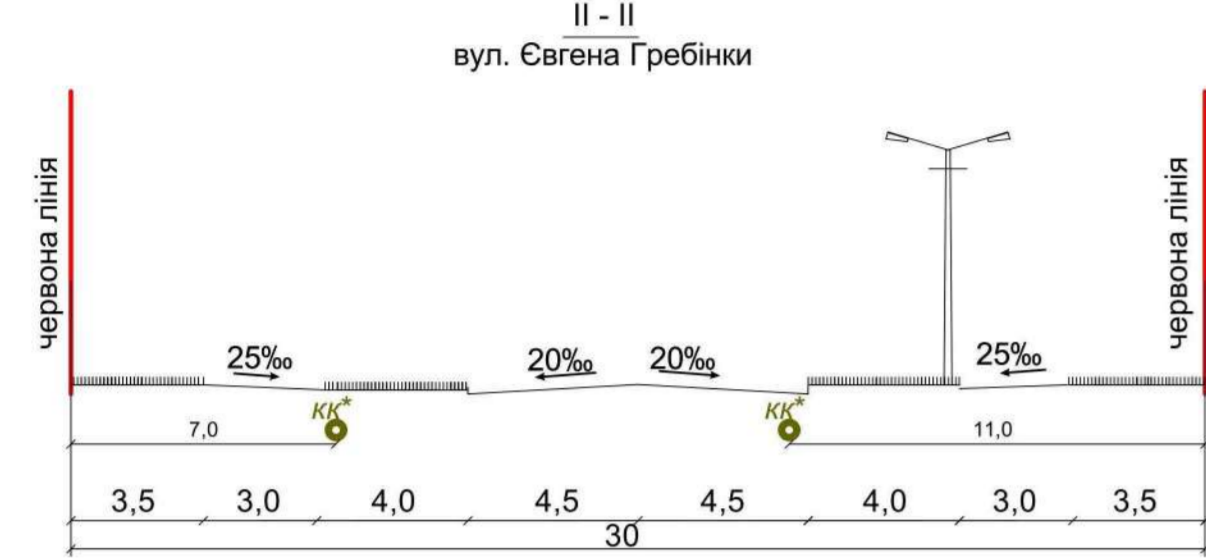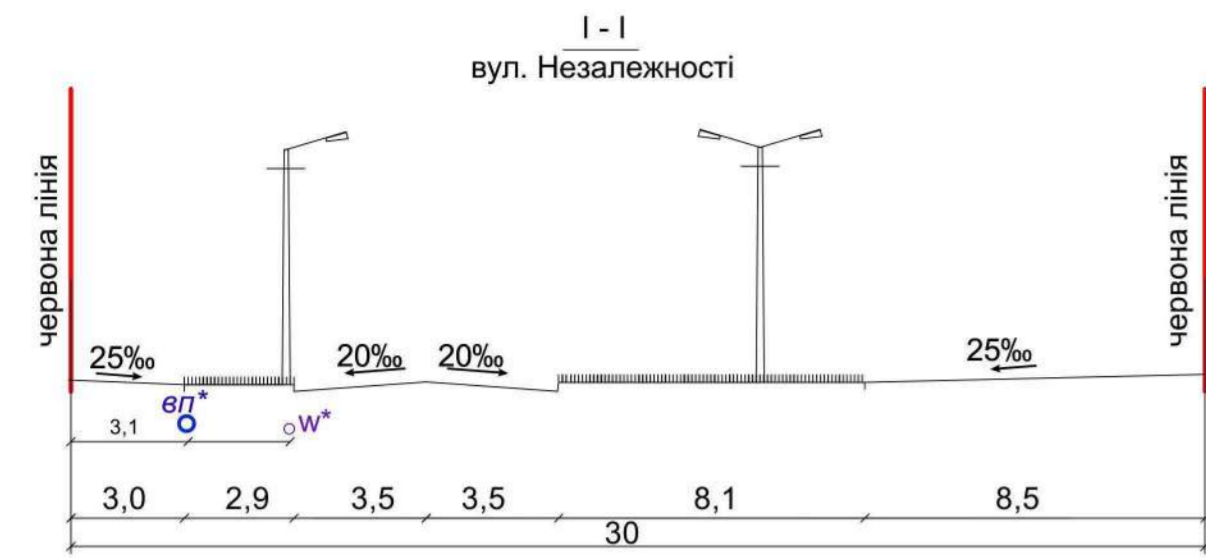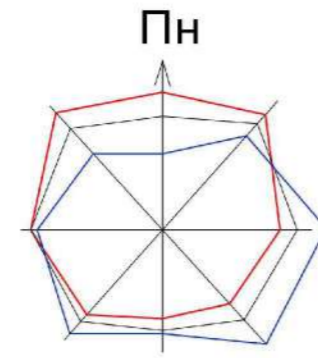

Умовні позначення

- Межа території, що проектується
- Територія житлової садибної забудови існуюча
- Територія житлової багатоквартирної забудови існуюча
- Територія громадської забудови існуюча
- Територія інженерної інфраструктури існуюча
- Територія зелених насаджень загального користування існуюча
- Територія сільськогосподарського призначення існуюча
- Територія зелених насаджень спецпризначення існуюча
- ВУЛИЧНО-ДОРОЖНЯ МЕРЕЖА**
- Житлова вулиця
- Проїзд
- Проїзна частина вулиць з твердим покриттям
- Будівлі та споруди (масштаби 1:500 – 1:2000)**
- капітальний
- Громадська будівля існуюча
- Громадська будівля проектна
- Будівля (споруда), що підлягає знесенню
- Основний шлях руху пішоходів існуючий
- Основний шлях руху пішоходів проектний
- Велодоріжка проектна
- автобус
- Місце зберігання автотранспорту існуюче
- Місце зберігання автотранспорту проектне
- Місце зберігання автотранспорту для людей з інвалідністю

Експлікація

- Існуючі об'єкти
- Громадського призначення
- Будинок культури
 - Будівля Гребінківської районної держадміністрації
 - Адміністративно-офісна будівля
 - Магазин
 - Аптека
 - Кафе-бар
 - Тимчасова споруда для здійснення підприємницької діяльності
 - Спортивний комплекс
 - Трибуна існ./реконструкція
 - Футбольне поле
 - Спортивний майданчик існ./реконструкція
 - Поле для міні-футболу
 - Майданчик для стрибків
 - Спортивний майданчик різного призначення
 - Манеж
 - Дитячий майданчик
 - Танцювальний майданчик
 - Фонтан
 - Громадська вбиральня
 - 19.1 Добудова громадської вбиральні (існ./реконструкція)
 - Пам'ятка монументального мистецтва місцевого значення пам'ятник-погруддя земляку С.П. Гребінці, письменнику, поету, байкарю Житлового призначення
 - Багатоквартирний будинок
 - Житловий будинок
 - Інженерного забезпечення
 - ЗТП-231
 - За межами
 - Церква
 - Гімназія
 - ДФС
 - Лікарня
 - Заклад торгівлі
 - Пам'ятний знак на честь воїнів-визволителів Гребінківського району від німецько-фашистських загарбників
 - КНС
- Проектні об'єкти
- Громадського призначення
- Трибуна з полегшених конструкцій
 - Майданчик для тренажерів
 - Майданчик для сміттєвих баків

Схема розташування автостоянок в радіусі 500м



територія детального планування



24-19П					
Детальний план території, обмеженої провулком Спортивний, вулицями Незалежності та Миру, провулком О. Припутья, вулицею Сагена Гребінки в м. Гребінки Полтавської області					
Зм.	Кільк.	Лист	Надок.	Підпис	Дата
ГАП	Розробив	Перевірив	Н. контроль	Пастушенко	
	Тіщенко	Двірник			
		Пастушенко			
Схема організації руху транспорту та пішоходів М 1:1000				Стадія	Аркуш
				ДПТ	Аркушів
				4	6
				ФОП Кіриченко А.А.	

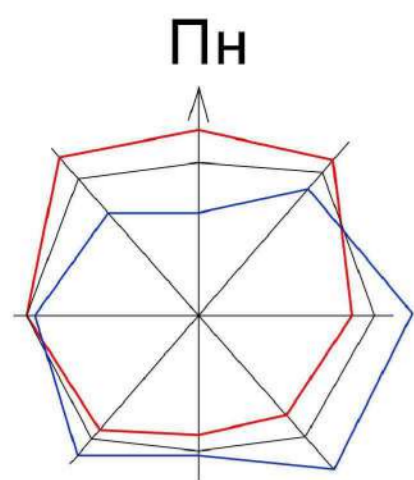


СХЕМА ІНЖЕНЕРНОЇ ПІДГОТОВКИ ТЕРИТОРІЇ ТА ВЕРТИКАЛЬНОГО ПЛАНУВАННЯ

М 1:1000

Умовні позначення

- Межа території, що проектується
- Територія житлової садибної забудови існуюча
- Територія житлової багатоквартирної забудови існуюча
- Територія громадської забудови існуюча
- Територія інженерної інфраструктури існуюча
- Територія зелених насаджень загального користування існуюча
- Територія сільськогосподарського призначення існуюча
- Територія зелених насаджень спецпризначення існуюча

ВУЛИЧНО-ДОРОЖНЯ МЕРЕЖА

- Житлова вулиця
- Проїзд
- Проїзна частина вулиць з твердим покриттям

Будівлі та споруди (масштаби 1:500 – 1:2000)


- капітальний
- Громадська будівля існуюча
- Громадська будівля проектна
- Будівля (споруда), що підлягає знесенню

ВЕРТИКАЛЬНЕ ПЛАНУВАННЯ

- Проектна позначка висоти, натурна позначка висоти
- Ухил %, відстань, напрямок стоку

Експлікація

- Існуючі об'єкти
Громадського призначення
1. Будинок культури
 2. Будівля Гребінківської районної держадміністрації
 3. Адміністративно-офісна будівля
 4. Магазин
 5. Аптека
 6. Кафе-бар
 7. Тимчасова споруда для здійснення підприємницької діяльності
 8. Спортивний комплекс
 9. Трибуна існ./реконструкція
 10. Футбольне поле
 11. Спортивний майданчик існ./реконструкція
 12. Поле для міні-футболу
 13. Майданчик для стрибків
 14. Спортивний майданчик різного призначення
 15. Манеж
 16. Дитячий майданчик
 17. Танцювальний майданчик
 18. Фонтан
 19. Громадська вбиральня
 - 19.1 Добудова громадської вбиральні (існ./реконструкція)
 20. Пам'ятка монументального мистецтва місцевого значення пам'ятник-погруддя земляку Є.П. Гребінці, письменнику, поету, байкарю Житлового призначення
 21. Багатоквартирний будинок
 22. Житловий будинок
 - Інженерного забезпечення
 23. ЗТП-231
 24. Церква
 25. Гімназія
 26. ДФС
 27. Лікарня
 28. Заклад торгівлі
 29. Пам'ятний знак на честь воїнів-визволителів Гребінківського району від німецько-фашистських загарбників
 30. КНС
- Проектні об'єкти
Громадського призначення
31. Трибуна з полегшених конструкцій
 32. Майданчик для тренажерів Комунального призначення
 33. Майданчик для смітєвих баків

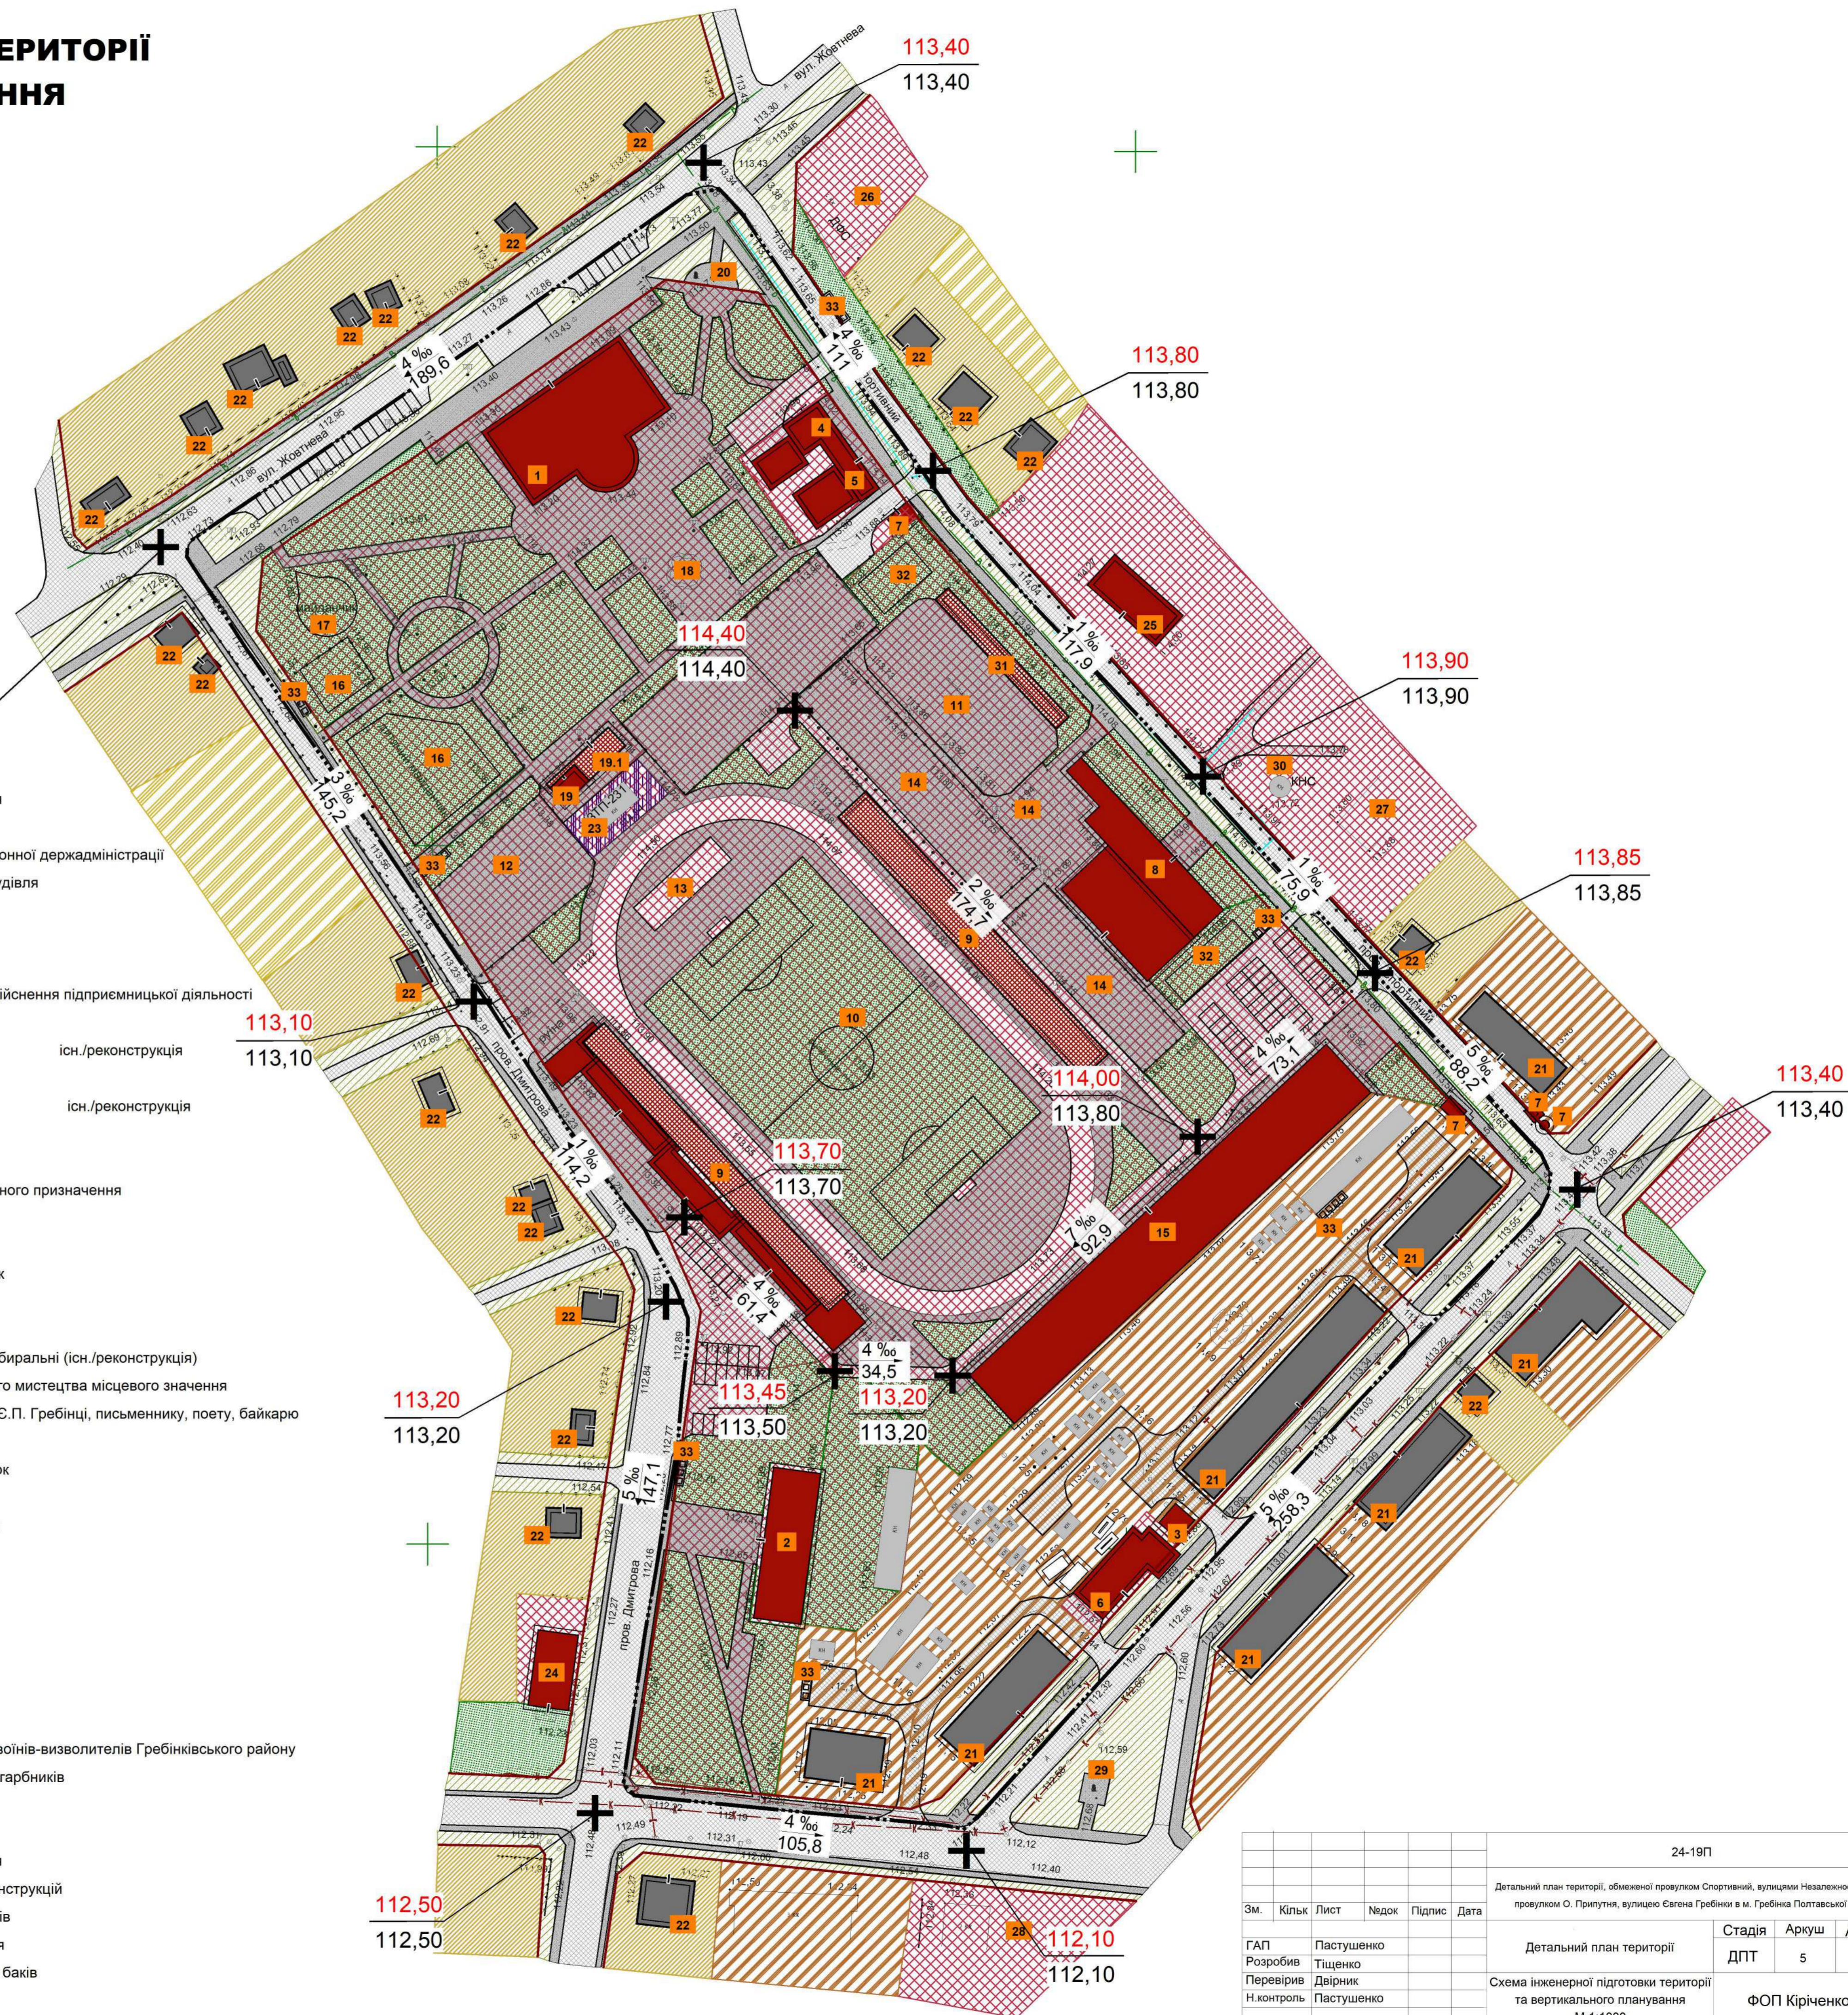

				24-19П		
				Детальний план території, обмеженої провулком Спортивний, вулицями Незалежності та Миру, провулком О. Припутня, вулицею Євгена Гребінки в м. Гребінки Південнобуковинської області		
ЗМ.	Кільк.	Лист	Надок.	Підпис	Дата	
ГАП	Розробив	Перевірив	Н.контроль	Пастушенко		
	Пастушенко	Тіщенко	Двирник			
				Детальний план території		
				Схема інженерної підготовки території та вертикального планування М 1:1000		
				ФОП Кіриченко А.А.		
				Стадія		
				ДПТ		
				Аркуш		
				5		
				Аркушів		
				6		

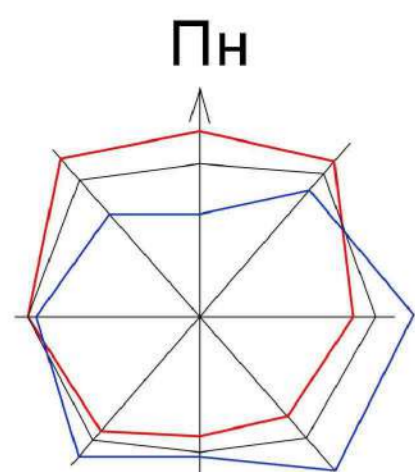


СХЕМА ІНЖЕНЕРНИХ МЕРЕЖ, СПОРУД І ВИКОРИСТАННЯ ПІДЗЕМНОГО ПРОСТОРУ М 1:1000

Схема розташування пожежного депо



територія детального планування Пожежне депо

Умовні позначення

- Межа території, що проектується
- Територія житлової садибної забудови існуюча
- Територія житлової багатоквартирної забудови існуюча
- Територія громадської забудови існуюча
- Територія інженерної інфраструктури існуюча
- Територія зелених насаджень загального користування існуюча
- Територія сільськогосподарського призначення існуюча
- Територія зелених насаджень спецпризначення існуюча

ВУЛИЧНО-ДОРОЖНЯ МЕРЕЖА

- Житлова вулиця
- Проїзд
- Проїзна частина вулиць з твердим покриттям


Будівлі та споруди (масштаби 1:500 – 1:2000)

- капітальний
- Громадська будівля існуюча
- Громадська будівля проектна
- Будівля (споруда), що підлягає знесенню

- Повітряна лінія електропередач кВ існуюча
- Комплектна трансформаторна підстанція (КТП) існуюча
- Мережа господарсько-питного водопроводу існуюча
- Мережа господарсько-питного водопроводу проектна
- Пожежний гідрант
- Самопливна каналізаційна мережа комунальної каналізації існуюча
- Самопливна каналізаційна мережа комунальної каналізації проектна
- Станція очищення поверхневих стічних вод проектна
- Каналізаційна насосна станція існуюча
- Газопровід середнього тиску існуючий
- Газопровід низького тиску проектний
- Газорозподільний пункт (ГРП, ШРП) існуючий
- Пожежний стэнд

Експлікація

- Існуючі об'єкти
Громадського призначення
1. Будинок культури
 2. Будівля Гребінківської районної держадміністрації
 3. Адміністративно-офісна будівля
 4. Магазин
 5. Аптека
 6. Кафе-бар
 7. Тимчасова споруда для здійснення підприємницької діяльності
 8. Спортивний комплекс
 9. Трибуна існ./реконструкція
 10. Футбольне поле
 11. Спортивний майданчик існ./реконструкція
 12. Поле для міні-футболу
 13. Майданчик для стрибків
 14. Спортивний майданчик різного призначення
 15. Манеж
 16. Дитячий майданчик
 17. Танцювальний майданчик
 18. Фонтан
 19. Громадська вбиральня
 - 19.1 Добудова громадської вбиральні (існ./реконструкція)
 20. Пам'ятка монументального мистецтва місцевого значення пам'ятник-погруддя земляку Є.П. Гребінці, письменнику, поету, байкарю Житлового призначення
 21. Багатоквартирний будинок
 22. Житловий будинок
- Інженерного забезпечення
23. ЗТП-231
 24. Церква
 25. Гімназія
 26. ДФС
 27. Лікарня
 28. Заклад торгівлі
 29. Пам'ятний знак на честь воїнів-визволителів Гребінківського району від німецько-фашистських загарбників
 30. КНС
- Проектні об'єкти
Громадського призначення
31. Трибуна з полегшених конструкцій
 32. Майданчик для тренажерів Комунального призначення
 33. Майданчик для смітєвих баків

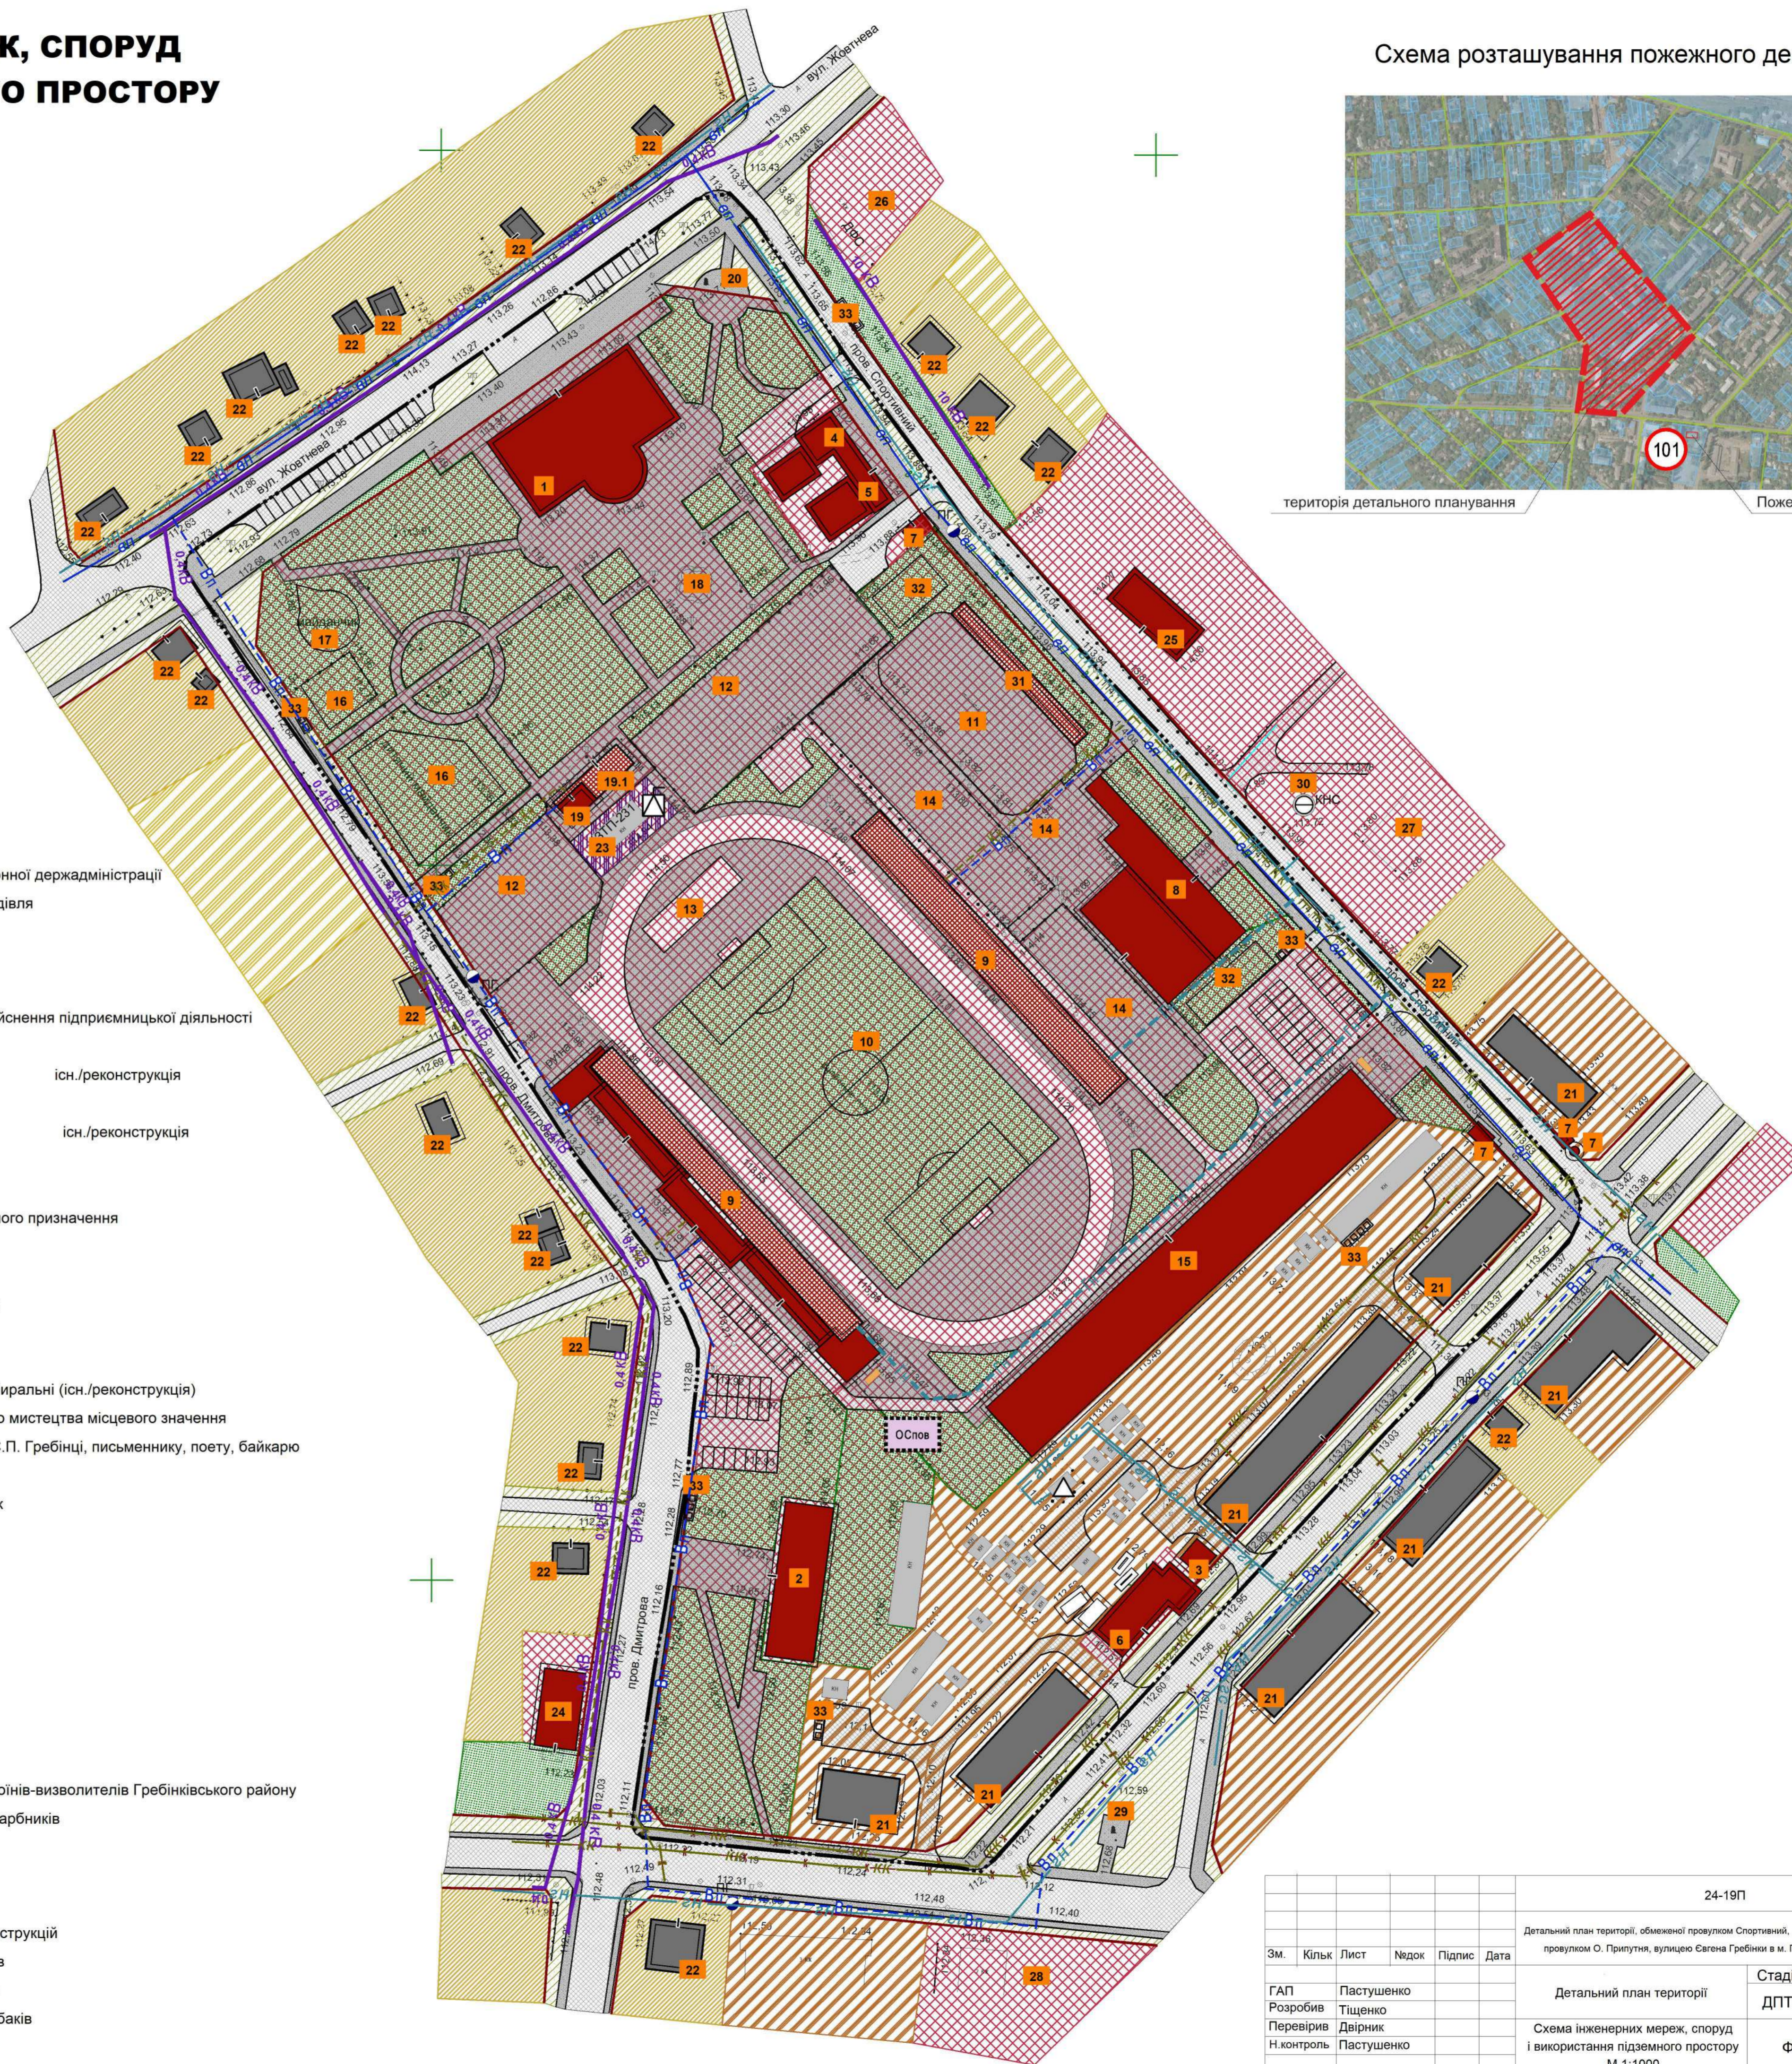

				24-19П		
				Детальний план території, обмеженої провулком Спортивний, вулицями Незалежності та Мירו, провулком О. Припутня, вулицею Євгена Гребінки в м. Гребінка Полтавської області		
Зм.	Кільк.	Лист	Надок	Підпис	Дата	
ГАП	Пастушенко					Детальний план території
Розробив	Тіщенко					Стадія
Перевірив	Двирник					Аркуш
Н.контроль	Пастушенко					Аркушів
				Схема інженерних мереж, споруд і використання підземного простору М 1:1000		
				ФОП Кіріченко А.А.		

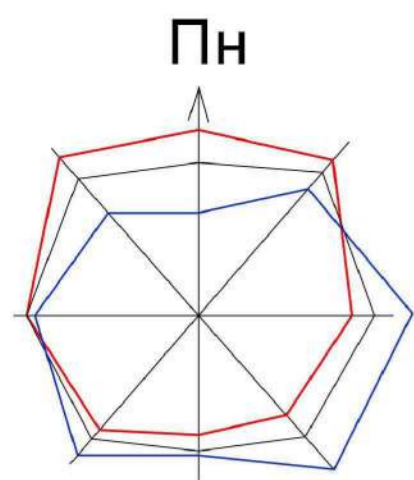


СХЕМА ОХОРОНИ ПРИРОДНОГО НАВКОЛИШНЬОГО СЕРЕДОВИЩА

М 1:1000

Умовні позначення

- Межа території, що проектується
- Територія житлової садибної забудови існуюча
- Територія житлової багатоквартирної забудови існуюча
- Територія громадської забудови існуюча
- Територія інженерної інфраструктури існуюча
- Територія зелених насаджень загального користування існуюча
- Територія сільськогосподарського призначення існуюча
- Територія зелених насаджень спецпризначення існуюча

ВУЛИЧНО-ДОРОЖНЯ МЕРЕЖА

- Житлова вулиця
- Проїзд
- Проїзна частина вулиць з твердим покриттям

Будівлі та споруди (масштаби 1:500 – 1:2000)


- капітальний
- Громадська будівля існуюча
- Громадська будівля проектна
- Будівля (споруда), що підлягає знесенню

Планувальні обмеження

- Охоронна зона (крім охоронних зон навколо пам'яток культурної спадщини)
- Нормативна відстань від майданчиків для збору сміття до вікон житлових будинків
- Радіус обслуговування майданчиків для збору сміття
- Станція очищення поверхневих стічних вод проектна

Експлікація

- Існуючі об'єкти
- Громадського призначення
- Будинок культури
 - Будівля Гребінківської районної держадміністрації
 - Адміністративно-офісна будівля
 - Магазин
 - Аптека
 - Кафе-бар
 - Тимчасова споруда для здійснення підприємницької діяльності
 - Спортивний комплекс
 - Трибуна
 - Футбольне поле
 - Спортивний майданчик
 - Поле для міні-футболу
 - Майданчик для стрибків
 - Спортивний майданчик різного призначення
 - Манеж
 - Дитячий майданчик
 - Танцювальний майданчик
 - Фонтан
 - Громадська вбиральня
 - Добудова громадської вбиральні (існ./реконструкція)
 - Пам'ятка монументального мистецтва місцевого значення пам'ятник-погруддя земляку Є.П. Гребінці, письменнику, поету, байкарю
 - Житлового призначення
 - Багатоквартирний будинок
 - Житловий будинок
 - Інженерного забезпечення
 - ЗТП-231
 - За межами
 - Церква
 - Гімназія
 - ДФС
 - Лікарня
 - Заклад торгівлі
 - Пам'ятний знак на честь воїнів-визволителів Гребінківського району від німецько-фашистських загарбників
 - КНС
- Проектні об'єкти
- Громадського призначення
- Трибуна з полегшених конструкцій
 - Майданчик для тренажерів
 - Майданчик для смітєвих баків

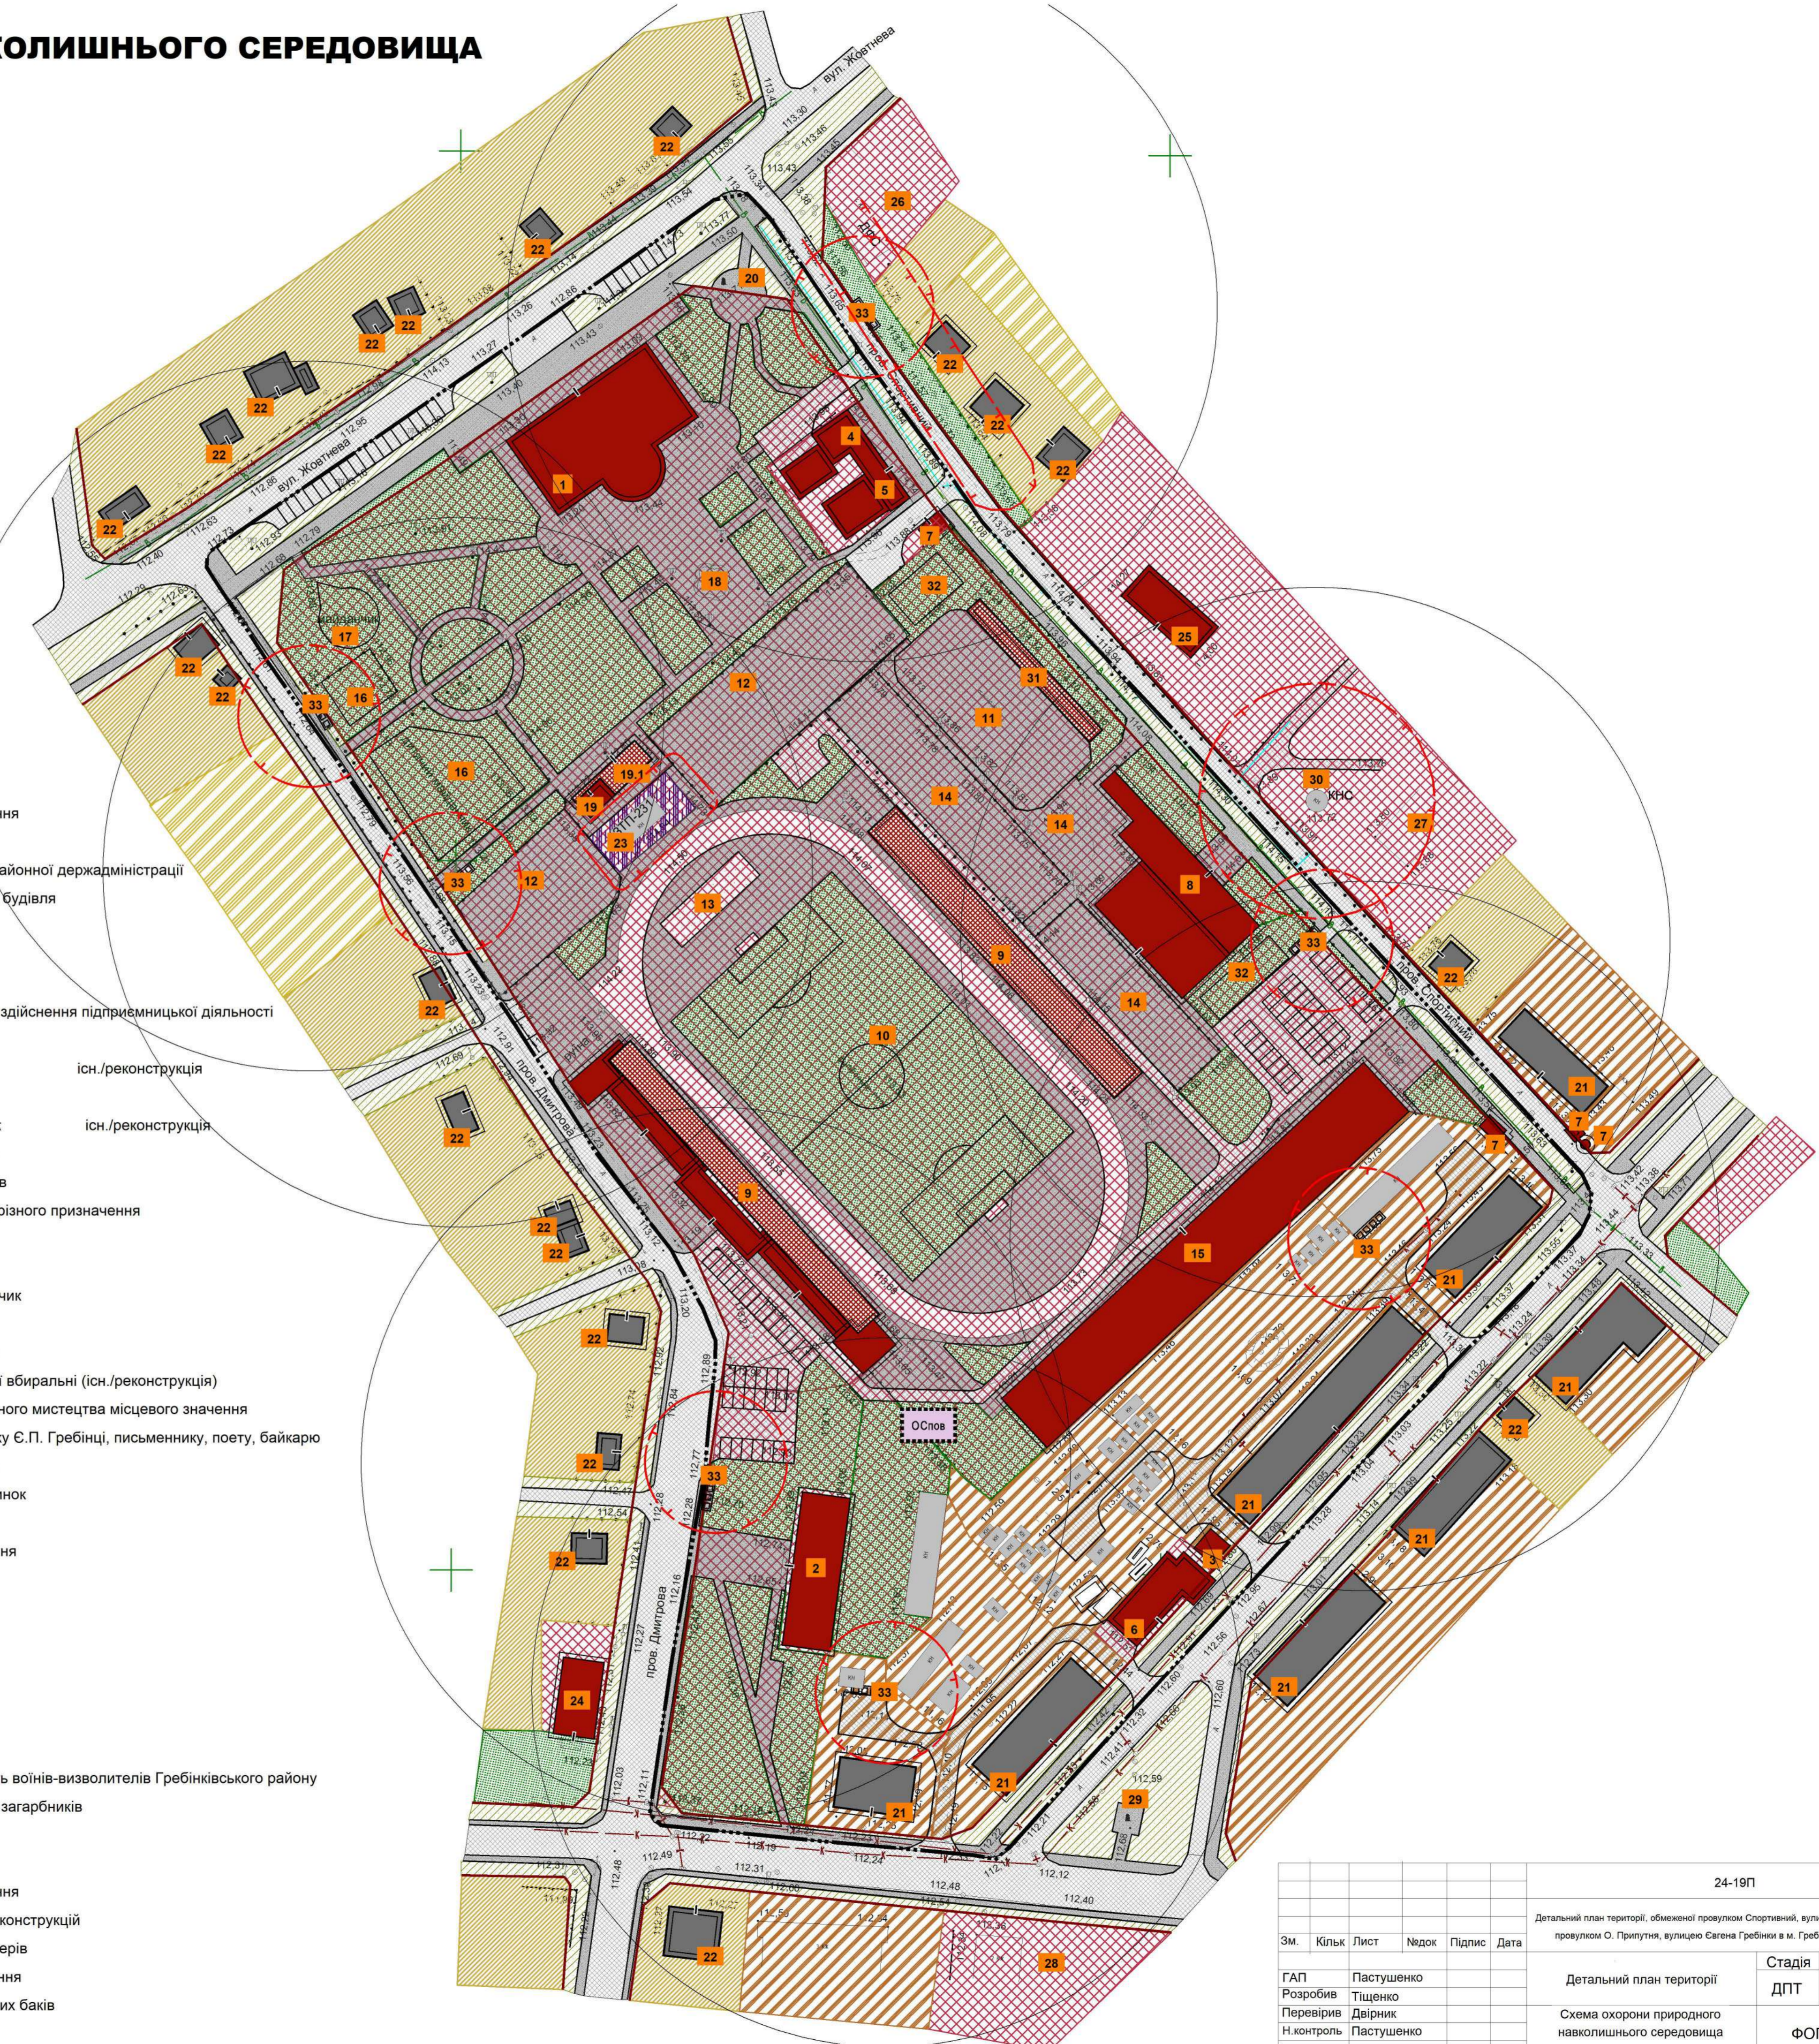

					24-19П			
					Детальний план території, обмеженої провулком Спортивний, вулицями Незалежності та Миру, провулком О. Припутня, вулицею Євгена Гребінки в м. Гребінки Полтавської області			
Зм.	Кільк.	Лист	Надок.	Підпис	Дата	Стадія	Аркуш	Аркушів
ГАП	Розробив	Перевірив	Н.контроль	Пастушенко	Тіщенко	ДПТ		
					Схема охорони природного навколишнього середовища М 1:1000			
					ФОП Кіріченко А.А.			