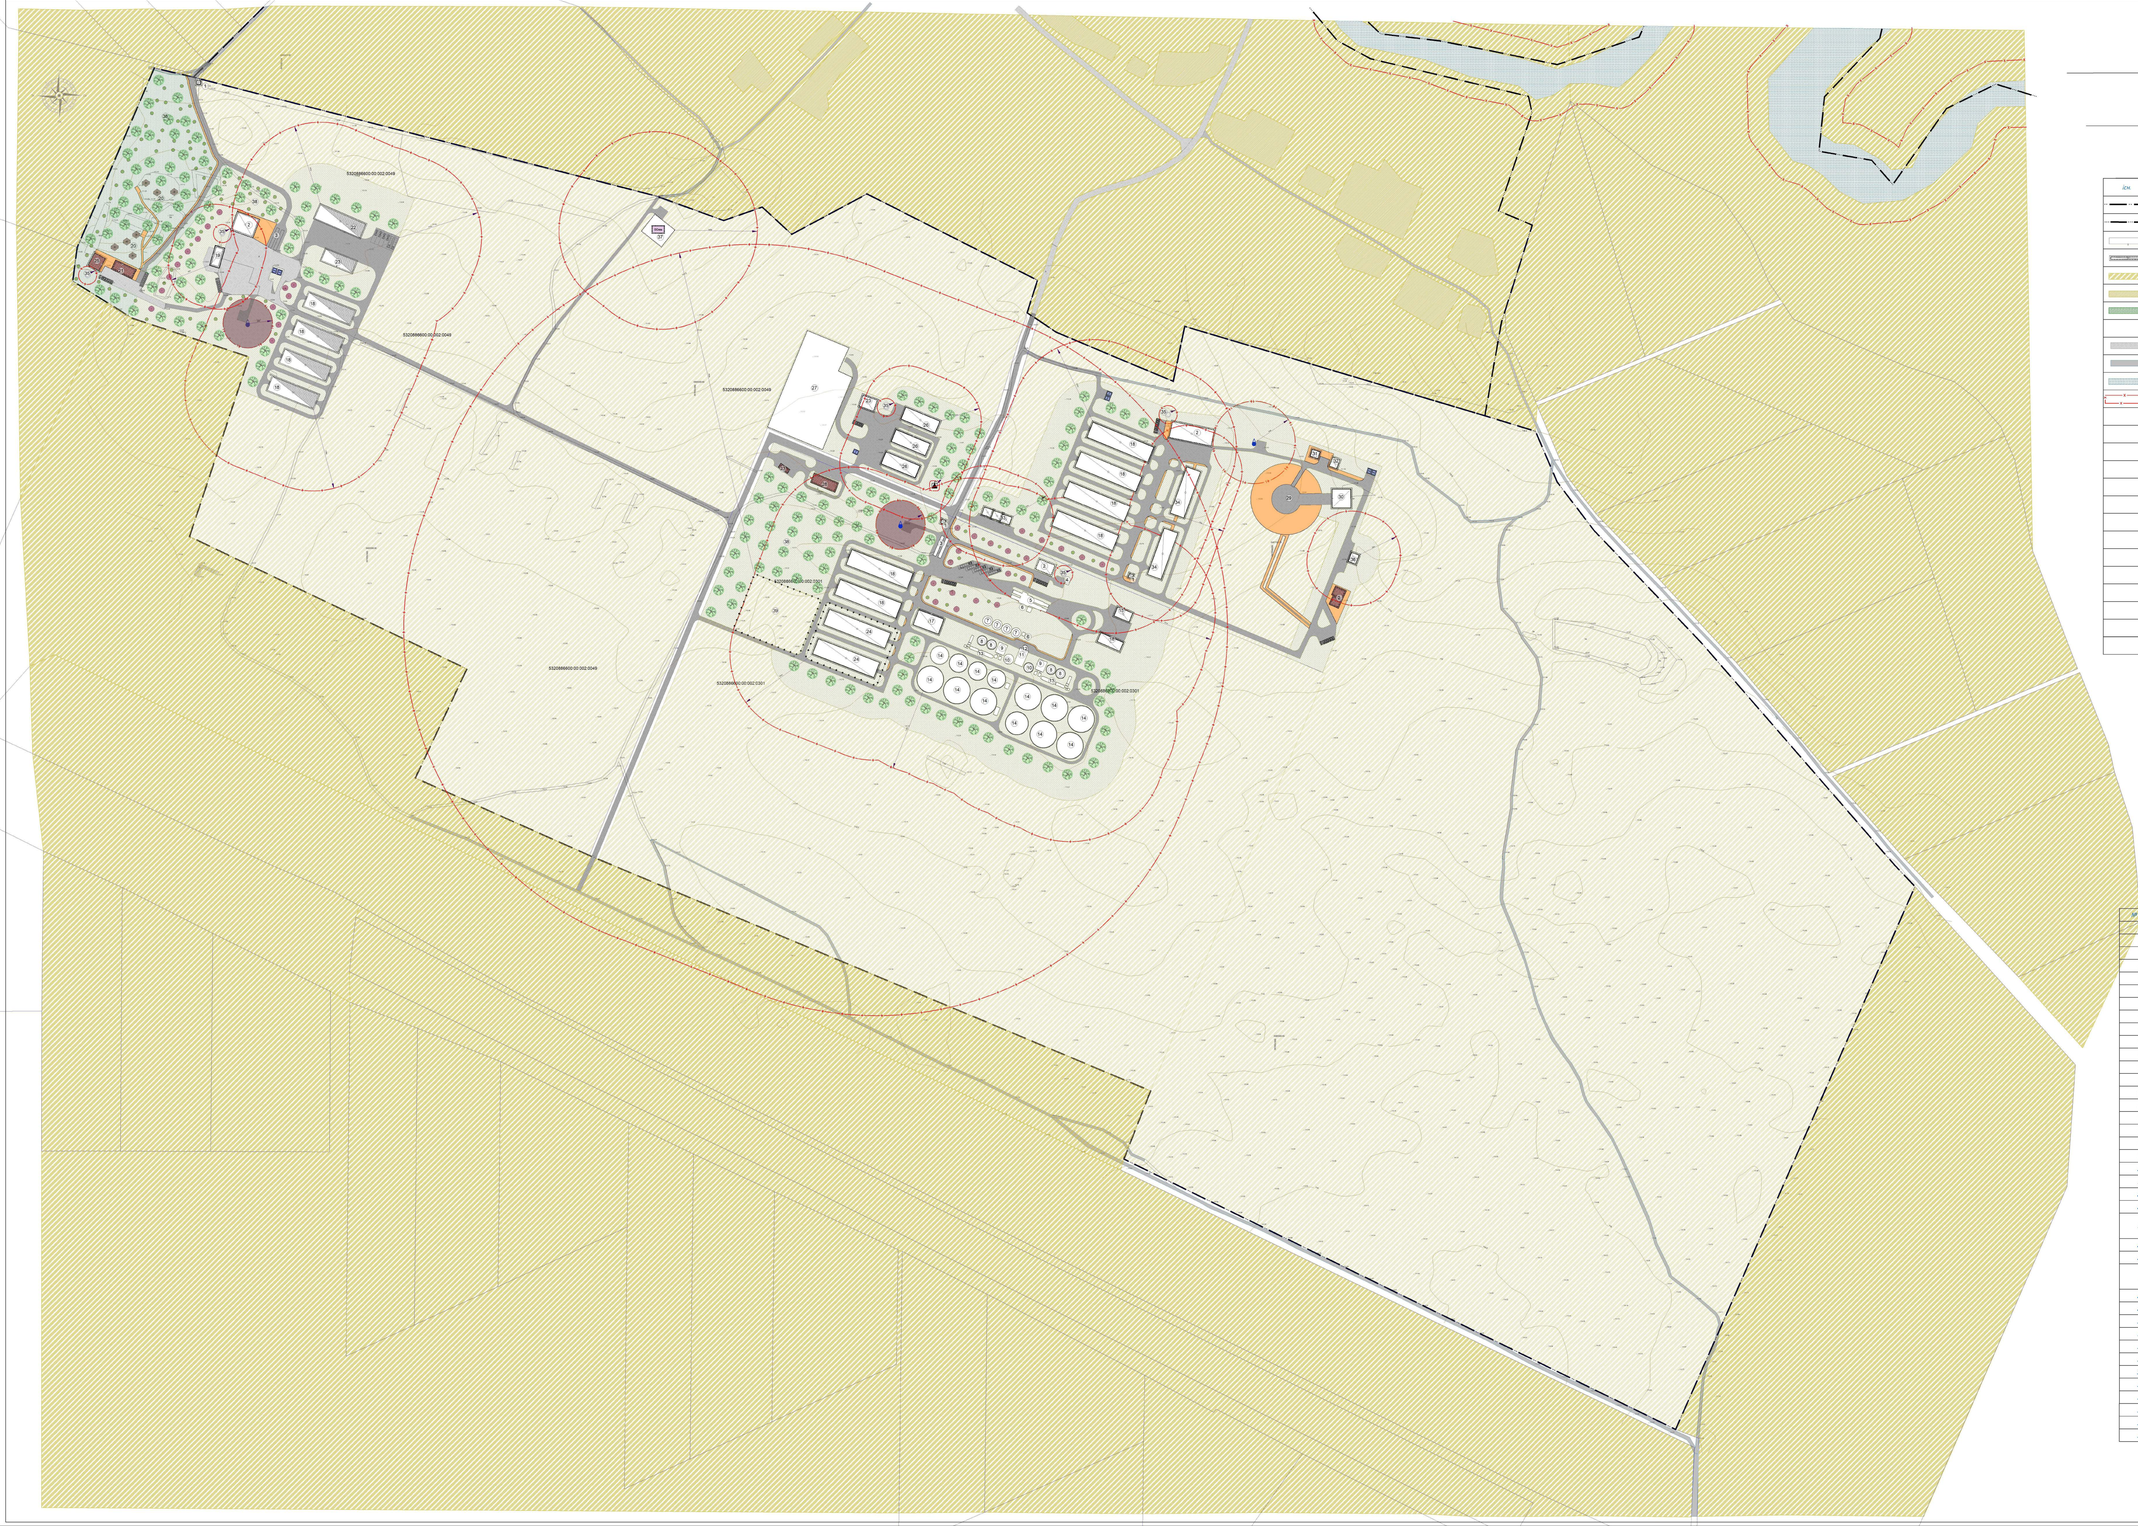

Внесення змін в детальний план території для будівництва сонячної електростанції за межами населених пунктів Почаївської сільської ради Гребінківського району Полтавської області

Проектний план та схема проектних обмежень у використанні земель М 1:1000

УМОВНІ ПОЗНАЧЕННЯ

існ.	проектн.	Визначення
		Межа розробки детального плану
		Межа населеного пункту
		Земельні ділянки згідно Публічної кадастрової карти
		Будівлі та споруди, що підлягають реконструкції
		Територія сільськогосподарського призначення
		Територія житлової садибної забудови
		Територія зелених насаджень загального користування
		Територія зелених насаджень спеціпризначення
		Проїжджі частини вулиць з твердим покриттям
		Грунтові дороги
		Водний об'єкт
		Прибережно-захисна смуга
		Виробничі будівлі
		Технологічні споруди
		Громадські будівлі
		Тротуари, пішохідні доріжки
		Санітарно-захисна зона
		Пожежні резервуари
		Підземні споруди
		Окрема водозабірна свердловина
		1-ий пояс зони санітарної охорони водозабірних споруд
		Септик
		Водопривід покриття
		Комплектна трансформаторна підстанція
		Станція очищення поверхневих стічних вод
		Огорожі теплиці висотою 1м та більше

ЕКСПЛІКАЦІЯ БУДІВЕЛЬ І СПОРУД

№ п/п	Найменування	примітка
1	КПП	проект.
2	Адмінбудівля	реконструкція
3	Ваги автомобільні з проводовідвідником	проект.
4	Протипожежна насосна станція з навісом для зберігання дизель-генератора	проект.
5	Автомобіленавантажувач з навісом	проект.
6	Нарійна вежа	проект.
7	Відділення для тимчасового зберігання сушного зерна, в т.ч.з конусним днищем	проект.
8	Силос з конусним днищем	проект.
9	Зернокушарка	проект.
10	Силос з конусним днищем для охолодження зерна	проект.
11	Робоча зерноочисна вежа	проект.
12	Відділення відбору зерна на автотранспорт	проект.
13	Теплогенератор	проект.
14	Силос плоскодонний	проект.
15	Олійний склад	проект.
16	Цех переробки насіння соняшнику	проект.
17	Майстерня	проект.
18	Склади для зберігання зерна	проект.
19	Гаражі	проект.
20	Майданчик для відпочинку персоналу	проект.
21	Літній будиночок працівників	проект.
22	Тракторна бригада	проект.
23	Допоміжні будівл та споруди	проект.
24	Приміщення для утримання тварин (свиней з поголів'ям до 200 голів/великої рогатої худоби з поголів'ям 150 голів, вівці до 100голів/кози тощо)	проект.
25	Ідальня/ магазин/ зокрема ароматичного харчування	проект.
26	Склади овочів та фруктів	проект.
27	Підземні склади для зберігання овочів та фруктів, сушіння зі спорудою подвійного призначення (СПП) із захисними властивостями протирадіаційного укриття	проект.
28	Пожежа II типу	проект.
29	Вертодром	проект.
30	Ангар для вертолітера	проект.
31	Допоміжна будівля	проект.
32	Господарська будівля	проект.
33	Пункти-заправний пункт	проект.
34	Холодильні склади	проект.
35	Септик	проект.
36	Склад ГСМ	проект.
37	Станція очищення поверхневих стічних вод	проект.
38	Фруктові сади/городова рада	проект.
39	Територія вигулу тварин	проект.

					19-24-ДПТ	
					Внесення змін в детальний план території для будівництва сонячної електростанції за межами населених пунктів Почаївської сільської ради Гребінківського району Полтавської області	
Змн.	Арк.	№докум.	Підпис	Дата		
Розробив					Товариство З обмеженою відповідальністю "Агро-Інвестиція"	Стадія	Аркуш	Аркушів
Перевір.							1	
Н.контр.					Проектний план та схема проектних обмежень у використанні земель М 1:1000			
ГІП					Затверджено рішенням			
					від «24» серпня 2022 р. № 1			